


倉庫 平面図

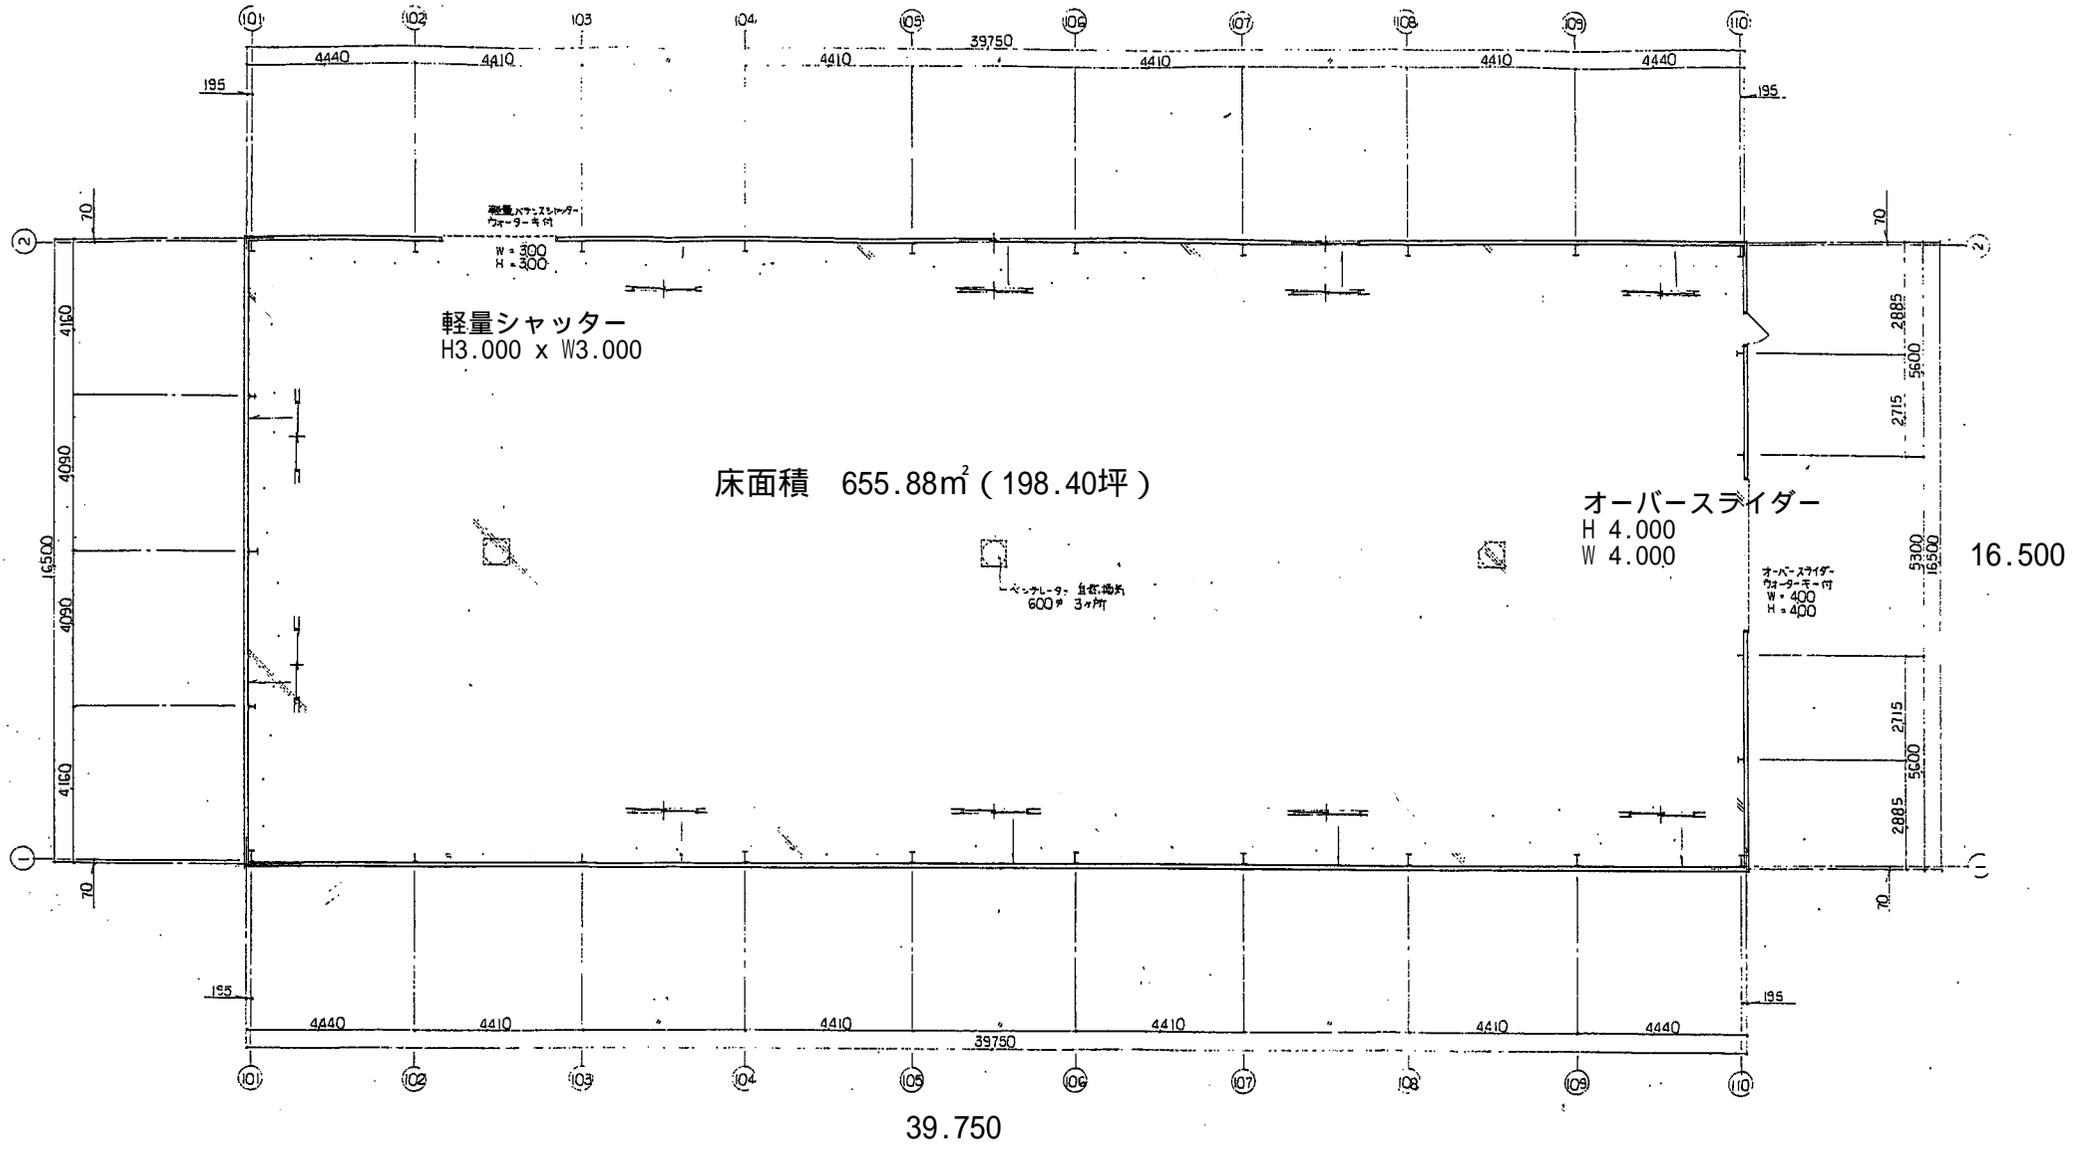

平面図 縮尺 1:100