平面図　A棟

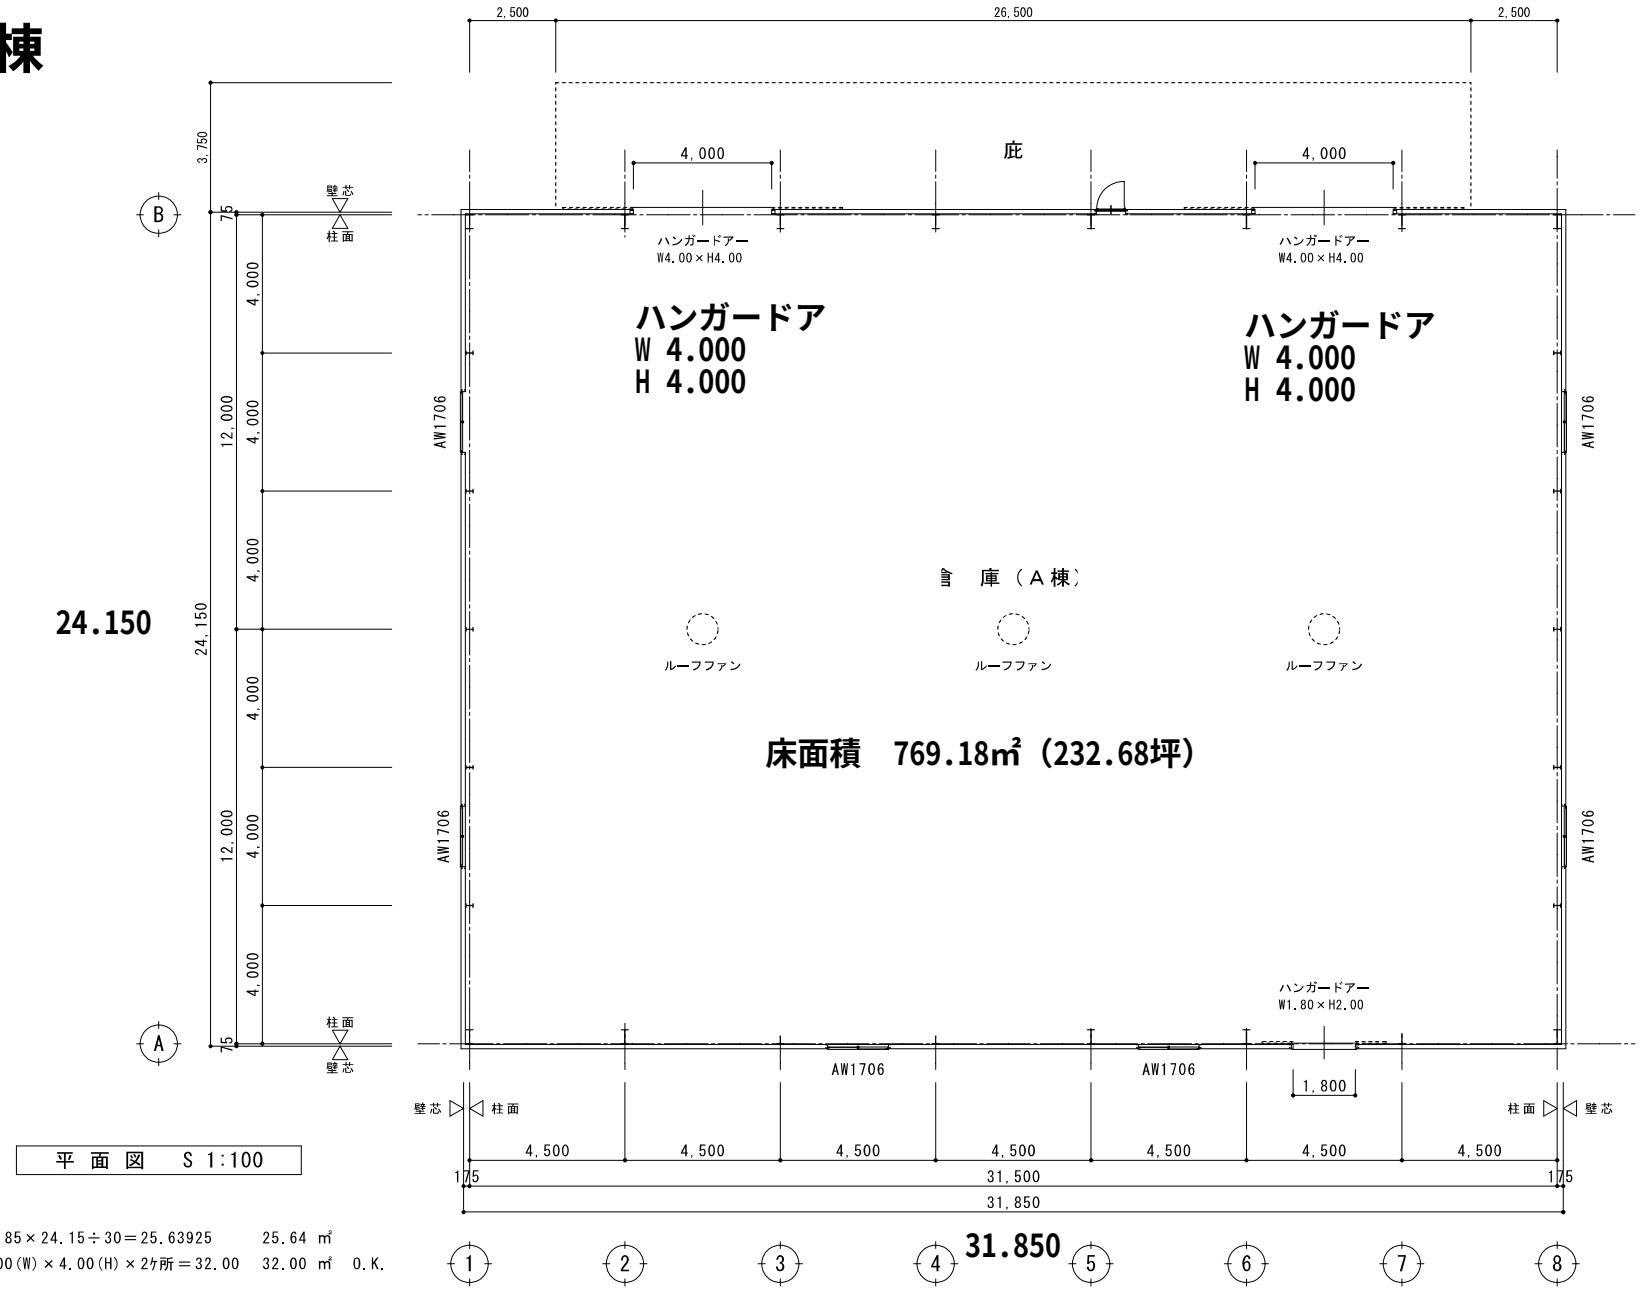

平　面　図　　S 1:100

消防無窓階チェツク

必要開口面積	31.85×24.15÷30＝25.63925	25.64 ㎡
現況開口面積	4.00(W)×4.00(H)×2ヶ所＝32.00	32.00 ㎡　O.K.

法定面積

延床面積	31.85×24.15＋26.50×2.75＝842.0525	842.06 ㎡
建築面積	31.85×24.15＋26.50×2.75＝842.0525	842.06 ㎡