平面図　B棟

法定面積

延床面積	31.85×24.15＋2.50×2.10＋20.00×2.75＝829.4275	829.43 ㎡	
建築面積	31.85×24.15＋2.50×2.10＋20.00×2.75＝829.4275	829.43 ㎡	

消防無窓階チェツク

必要開口面積	（ 31.85×24.15＋2.50×2.10 ）÷30＝25.81425	25.82 ㎡	
現況開口面積	4.00(W)×4.00(H)×2ヶ所＋0.80(W)×1.90(H)＝33.52	33.52 ㎡	O.K.

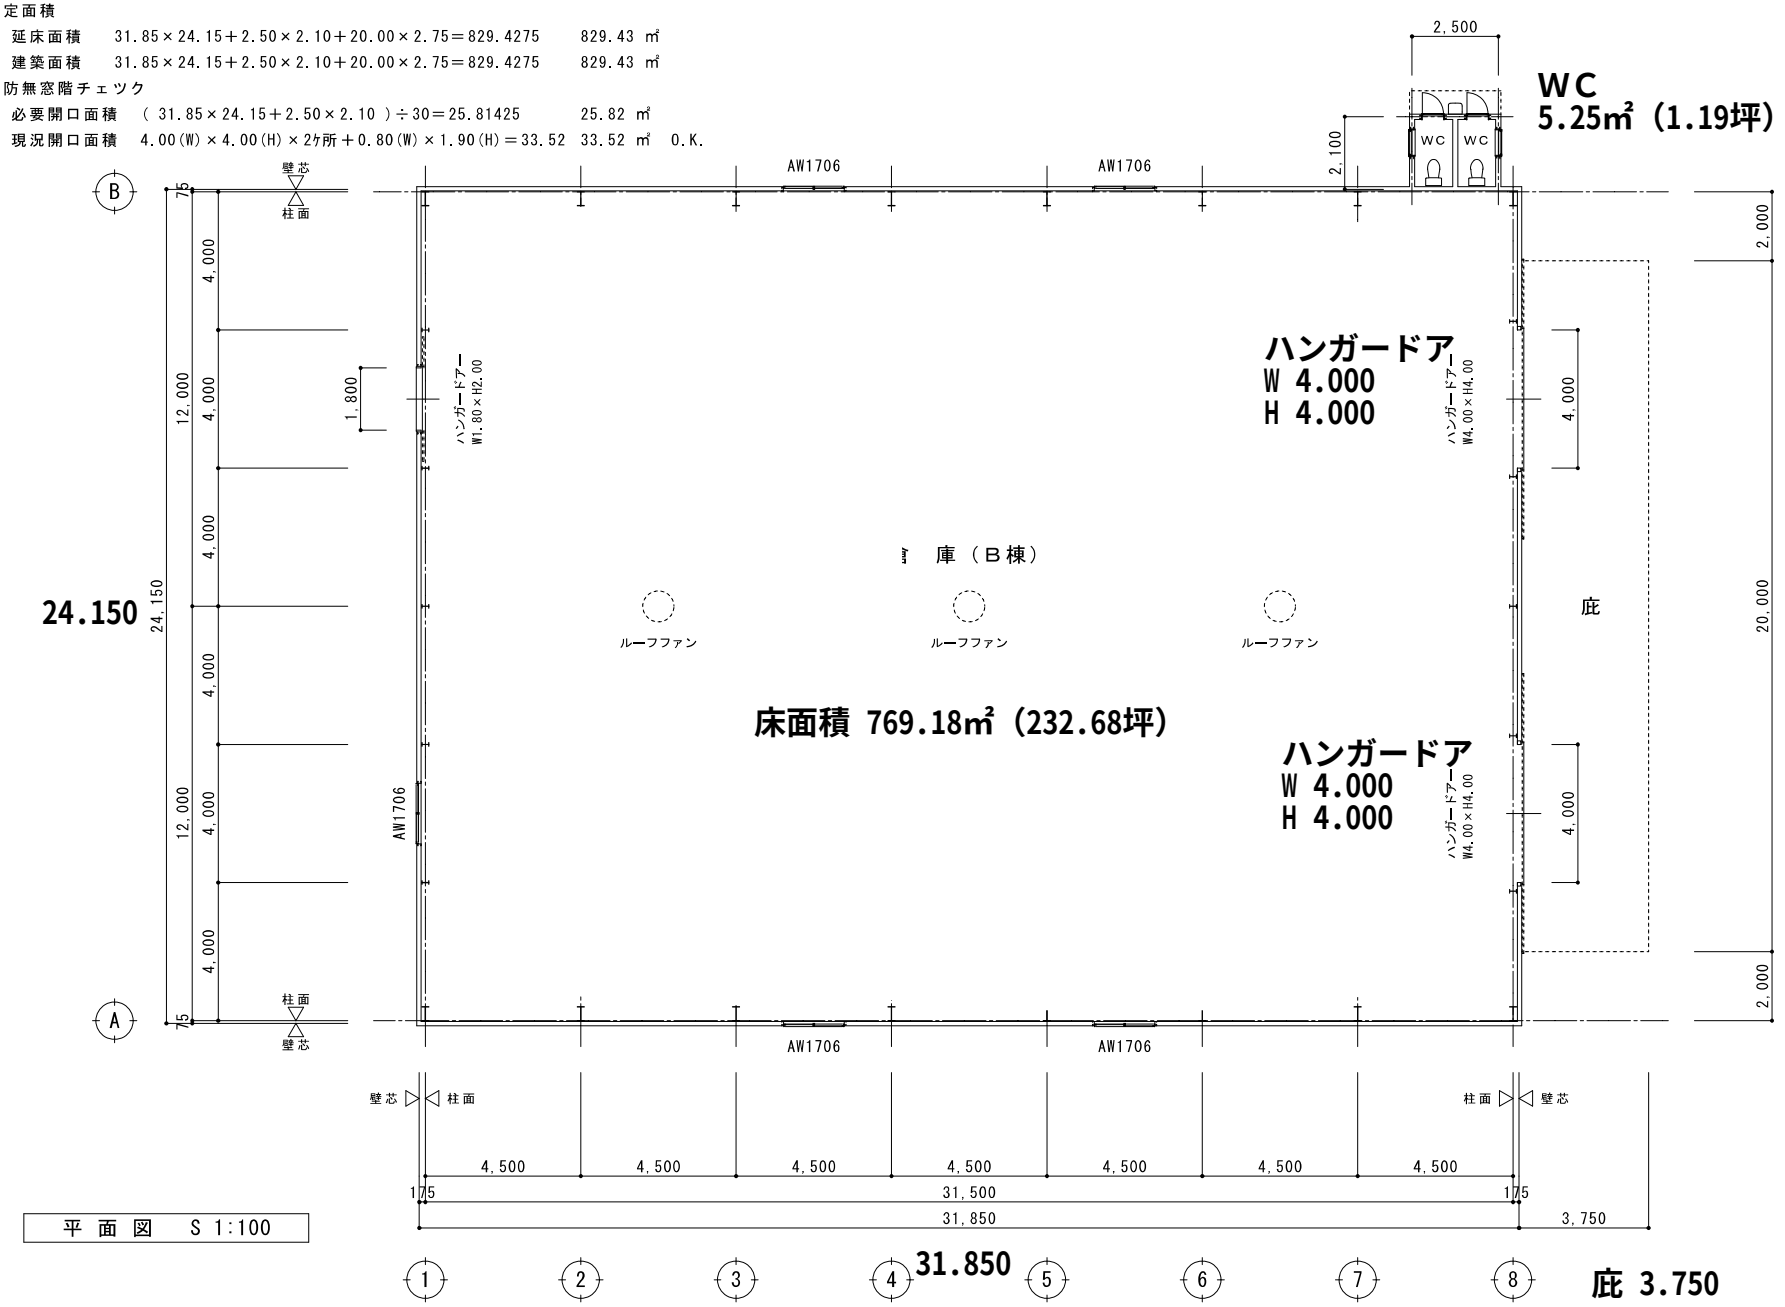

平 面 図　S 1:100