
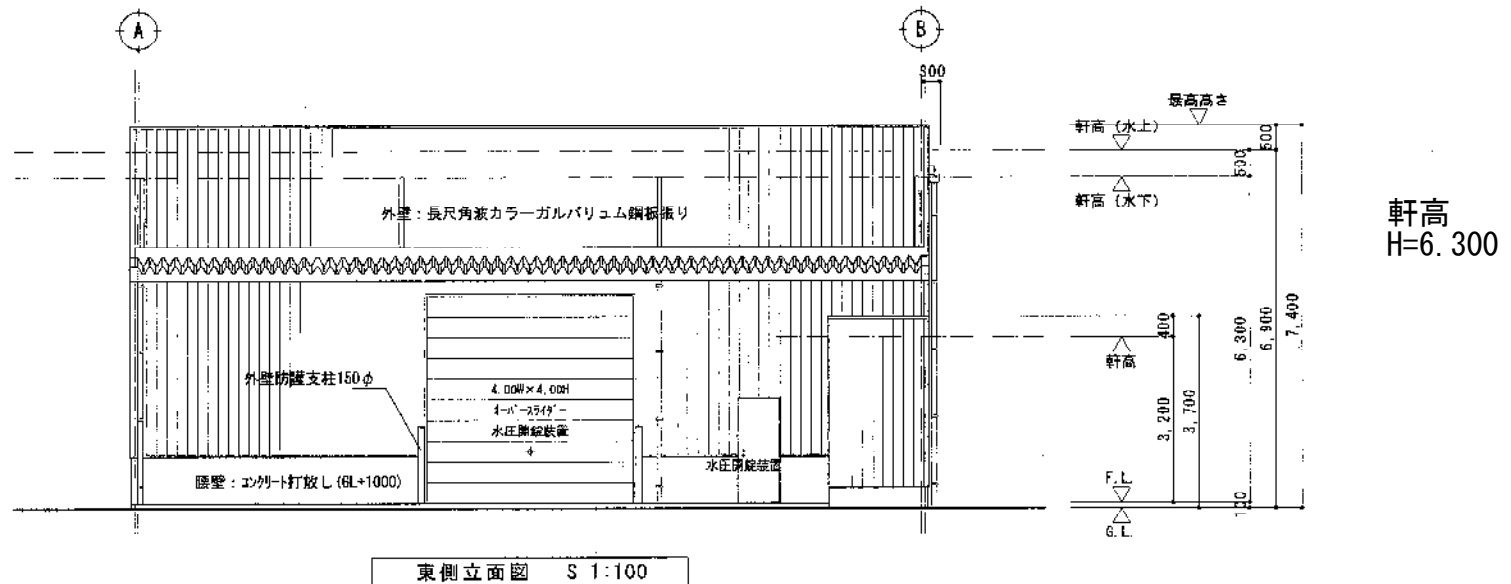


立面図  
南・東

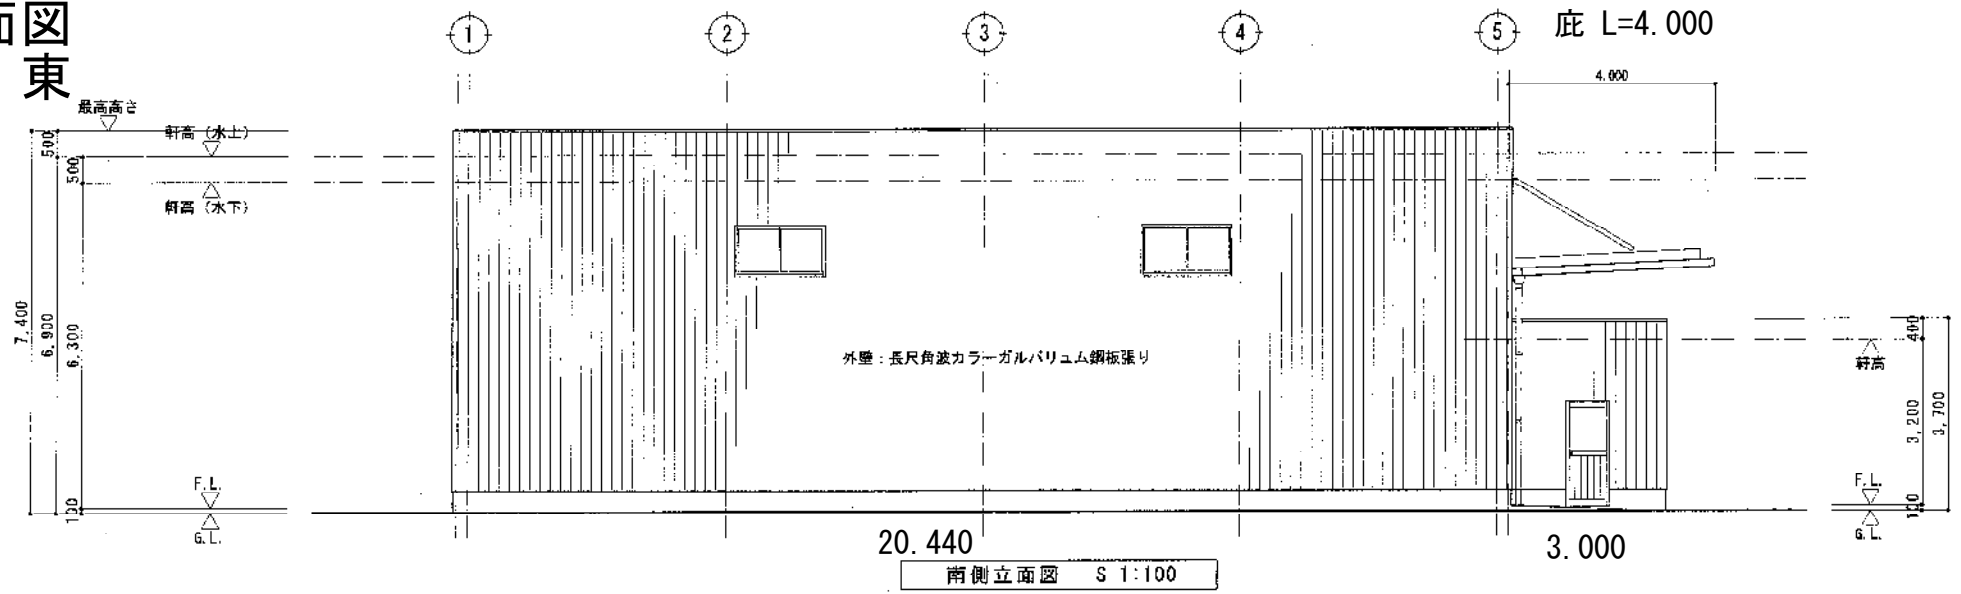

オーバースライダー  
W 4.000 x H 4.000