


平面図 倉庫1階

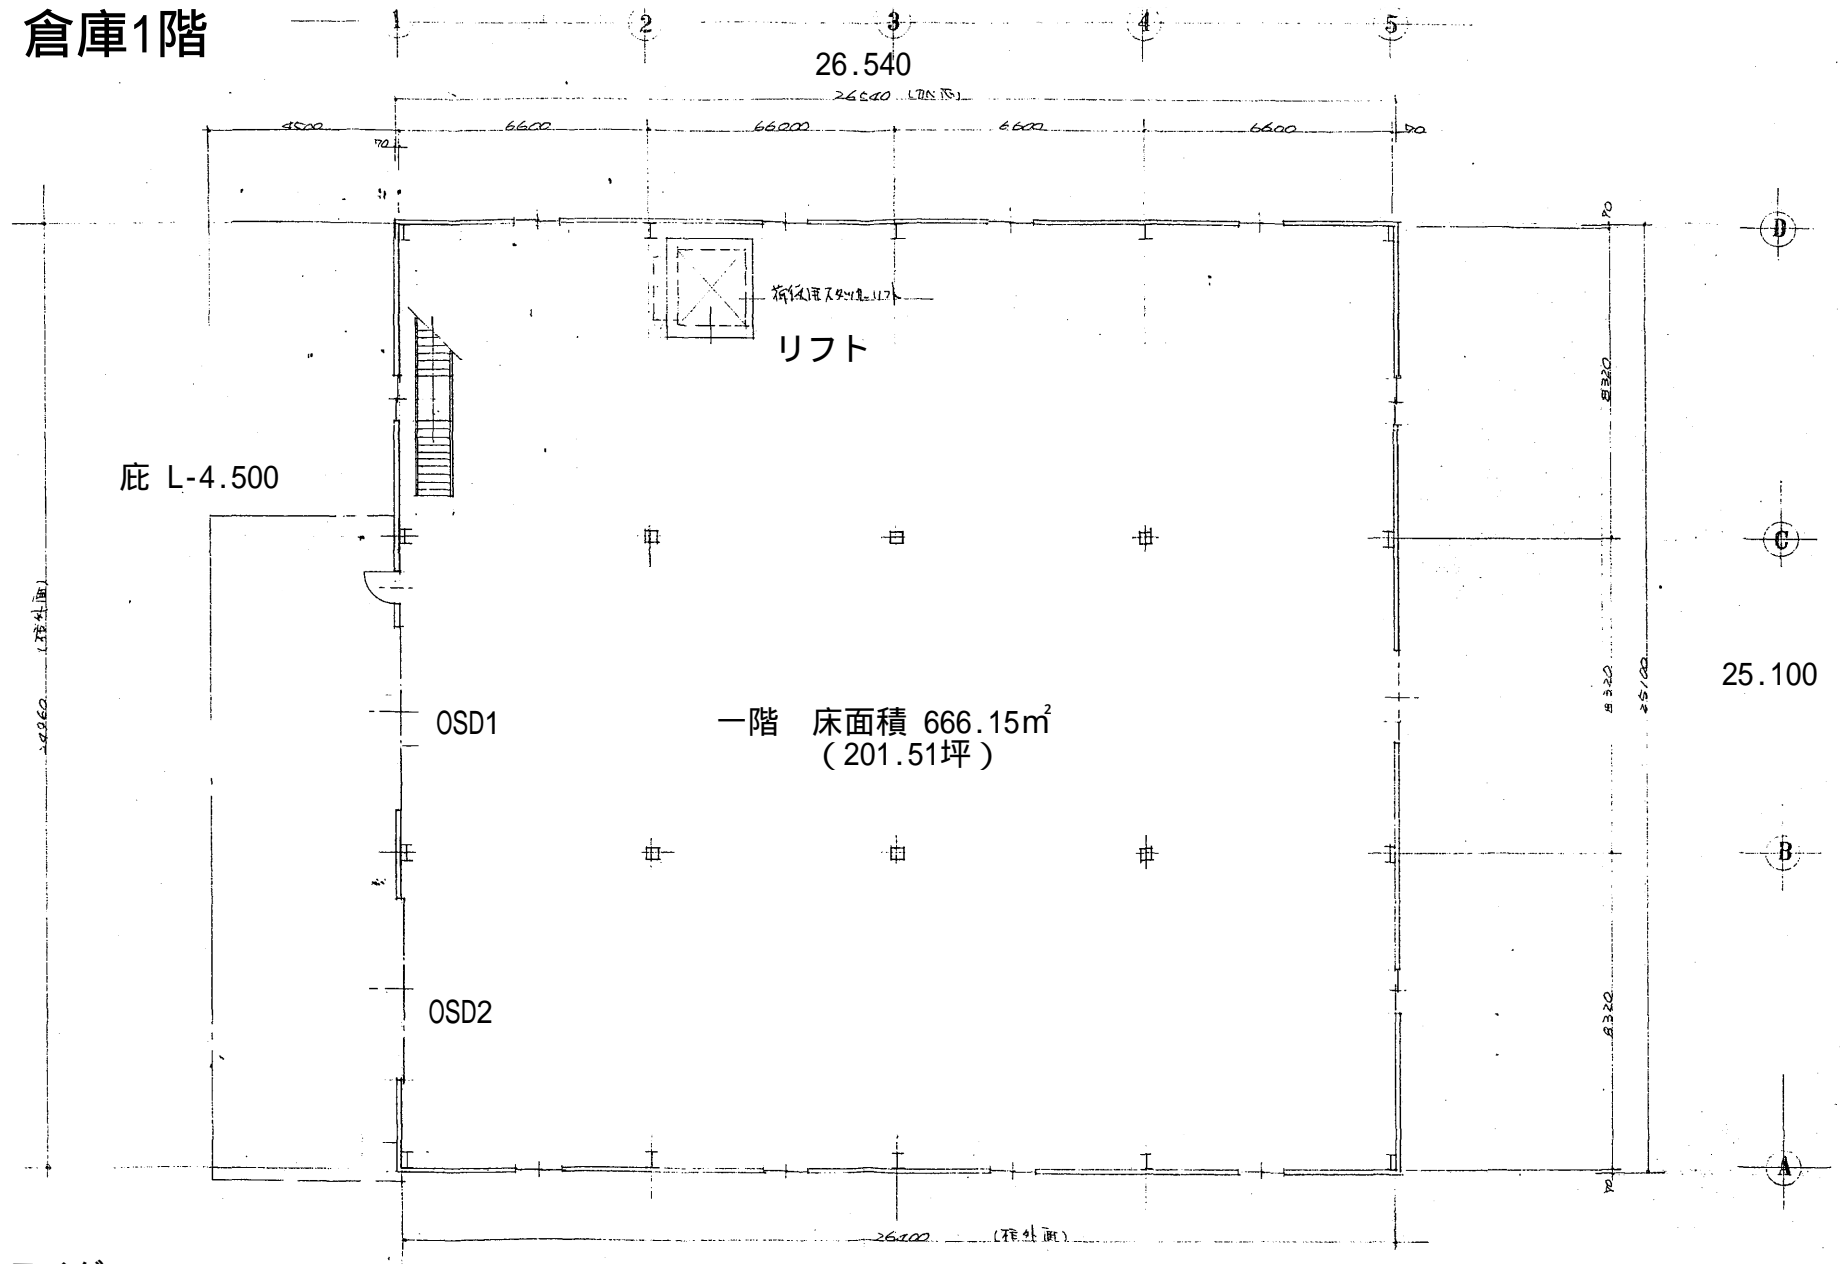

オーバースライダー
OSD1 ~ OSD2
H3.500 x W4.500

床面積 $26.540 \times 25.100 = 666.154 \text{ m}^2$
建築面積 $666.154 - (3.99 \times 25.10) = 666.201 \text{ m}^2$