


平面図 1・2階

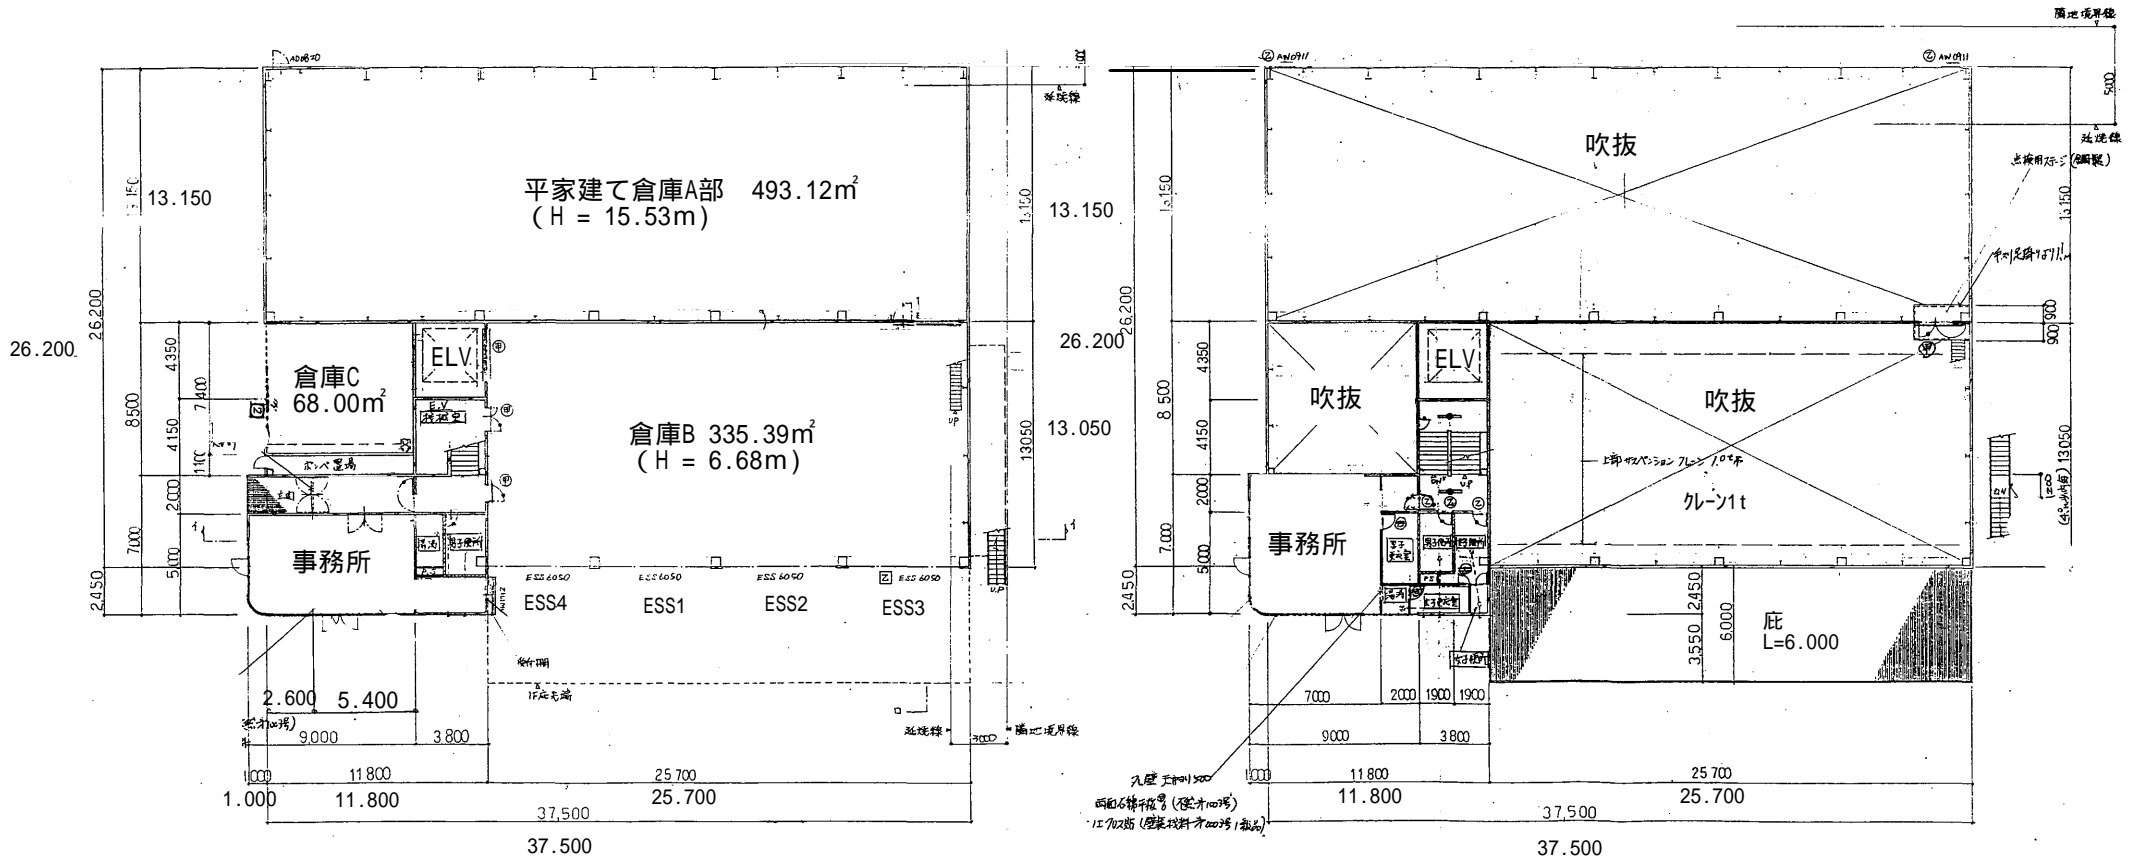

1階平面図

2階平面図

電動シャッター
 ESS1 ~ ESS3 H4.000xW5.450
 ESS4 H4.000xW4.190