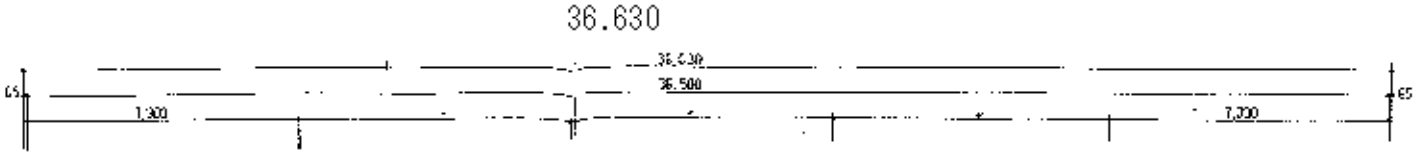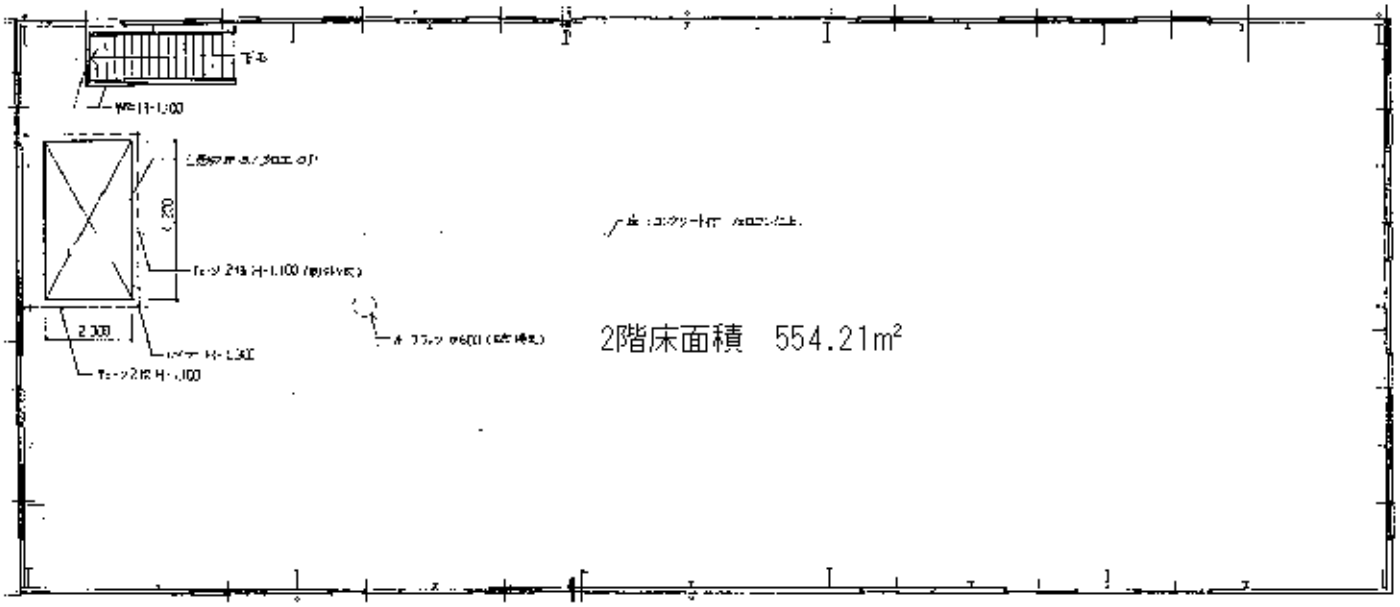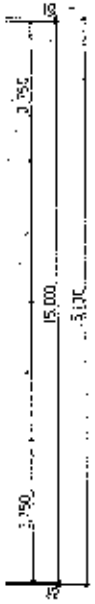２階平面図