


# 倉庫B棟

## 1階 平面図

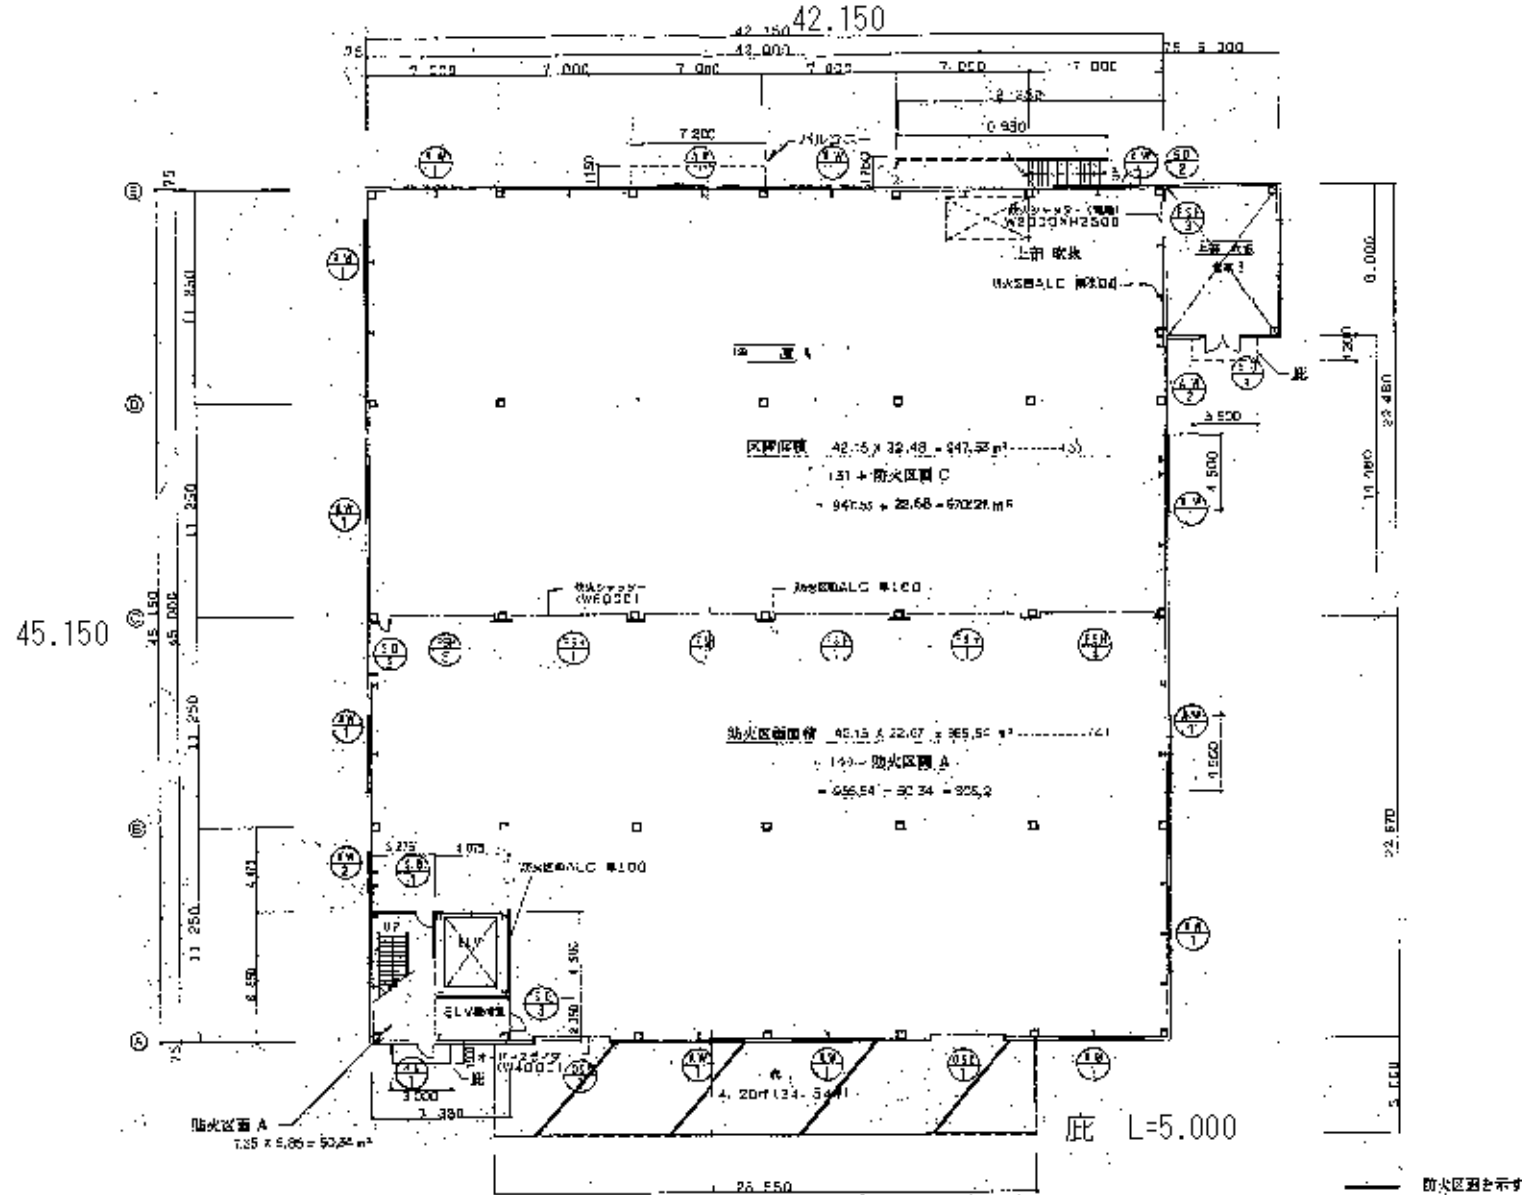

床面積 1951.07㎡  
(590.19坪)

オーバースラダー 2ヶ所  
W4.000xH4.000

倉庫内  
防火シャッター  
W6.000xH4.000 4ヶ所  
W5.800xH4.000 1ヶ所  
W5.000xW4.000 1ヶ所