平面図

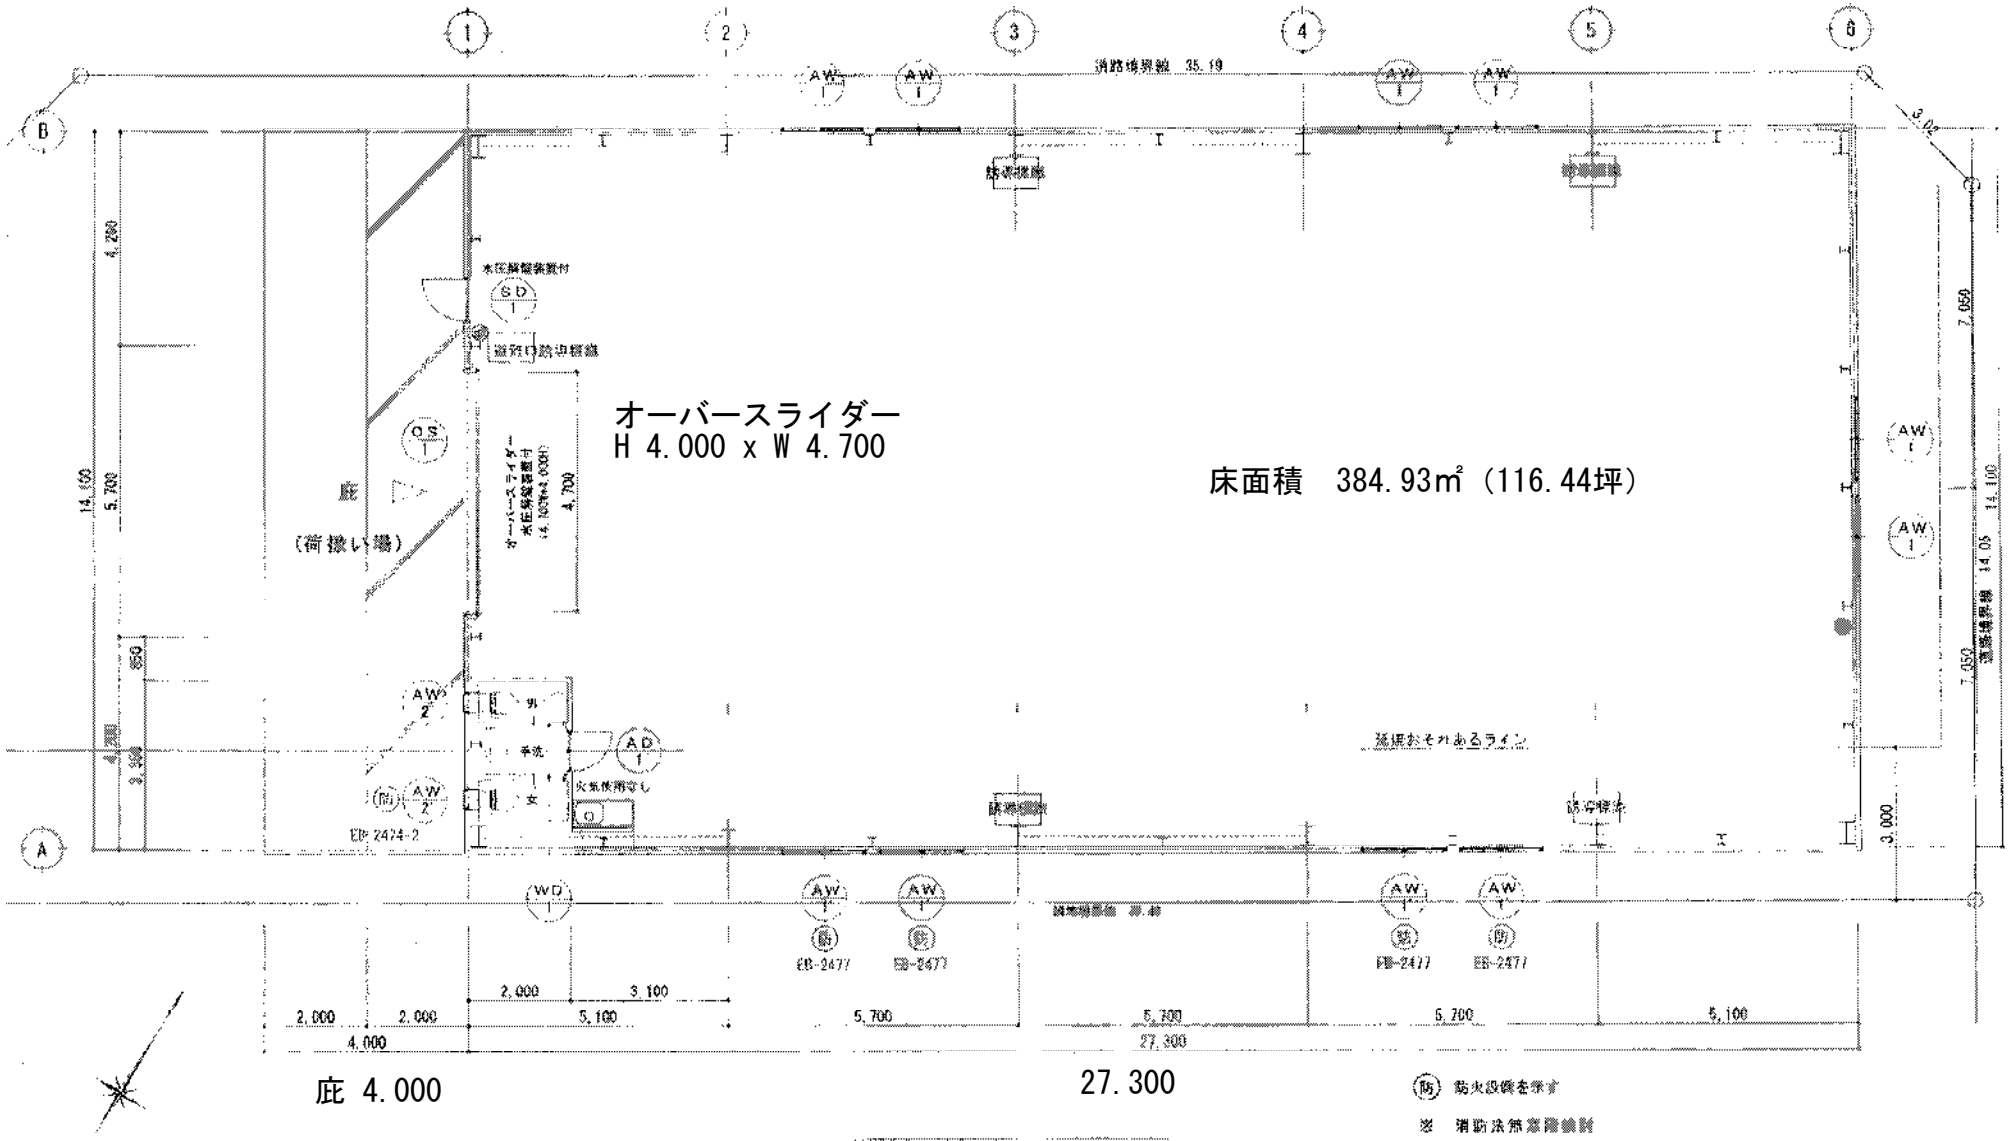

(防) 防火設備を示す

※ 消防法無窓階検討

必要開口面積：　37.430×14.100÷30＝18.931㎡

計画開口面積：　4.700×4.000＝18.800㎡

12.831㎡＜18.800㎡　O.K.

(消) 消火器を示す（ABC粉末）