




立面図

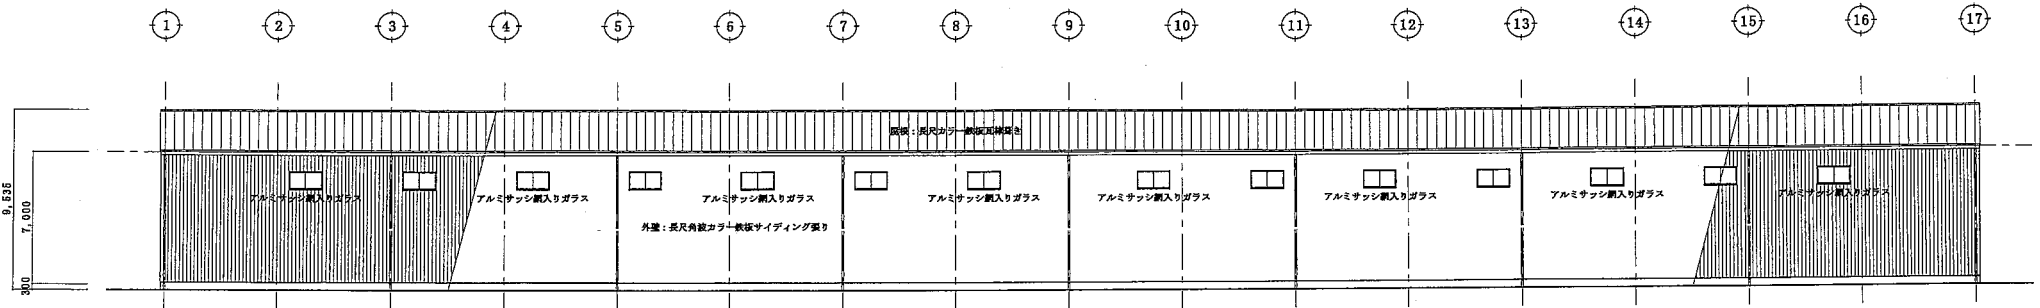


南側立面図 S 1:200

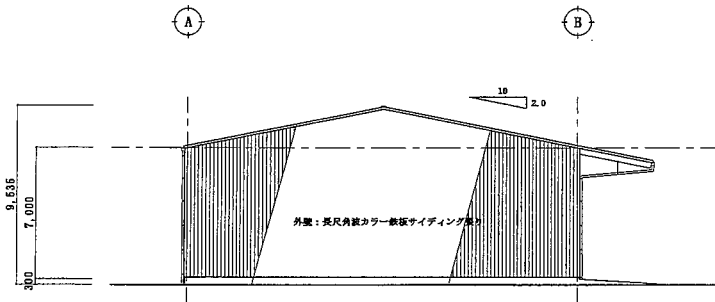

東側立面図 S 1:200

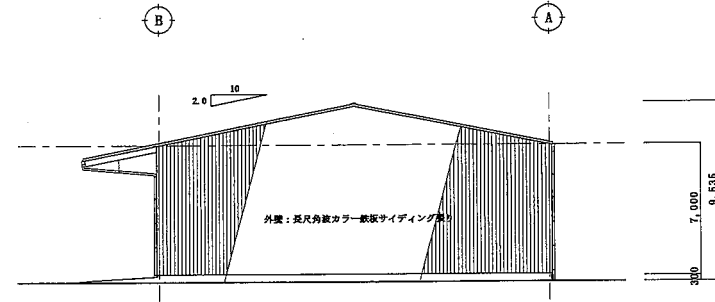

西側立面図 S 1:200

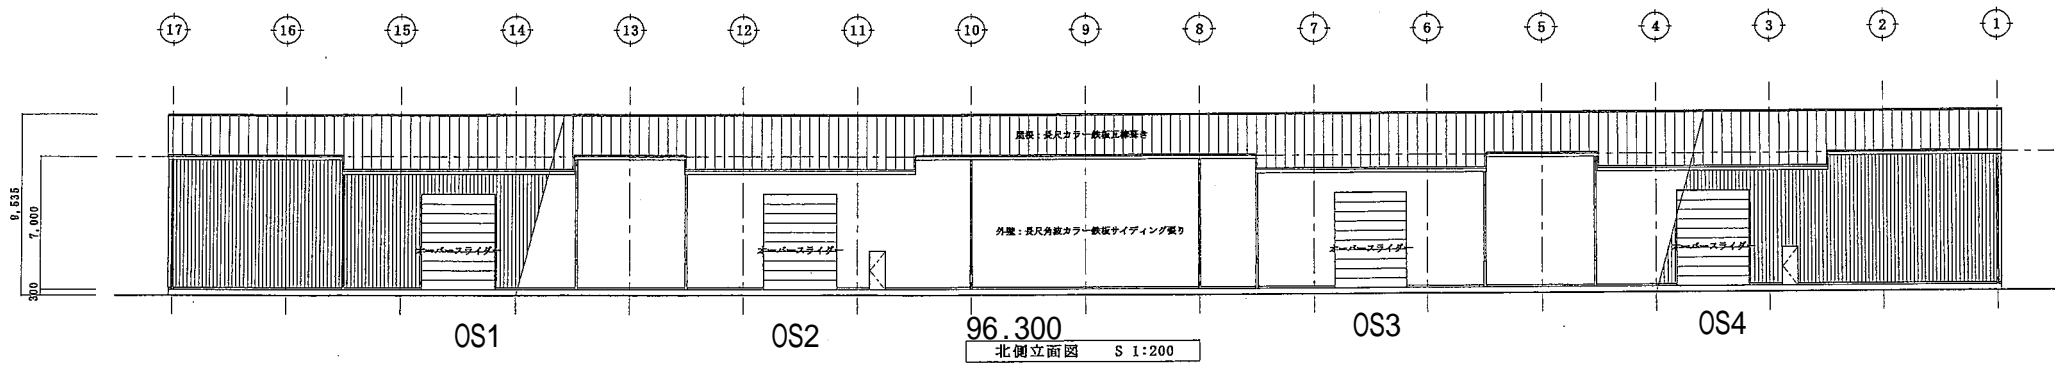

北側立面図 S 1:200

オーバースライダー OS1~OS4
H 5.000 x W 4.000