



配置図

計画概要		
計画場所	埼玉県狭山市新狭山1丁目5番地22	
敷地面積	3666.98㎡ (1109.26坪)	
地域地区	工業専用地域 (建蔽率60% 容積率200%)	
建築面積	2169.81㎡ 建蔽率 59.17%	
床面積		
倉庫棟	1階	1993.41㎡ (603.00坪)
	底下	192.00㎡ (58.08坪)
	計	2185.41㎡ (661.08坪)
事務所棟	32.40㎡ (9.80坪)	
延床面積	2025.81㎡ (612.80坪)	
容積率	2169.81㎡ (法定) 59.17%	

案内図 S 1:1500

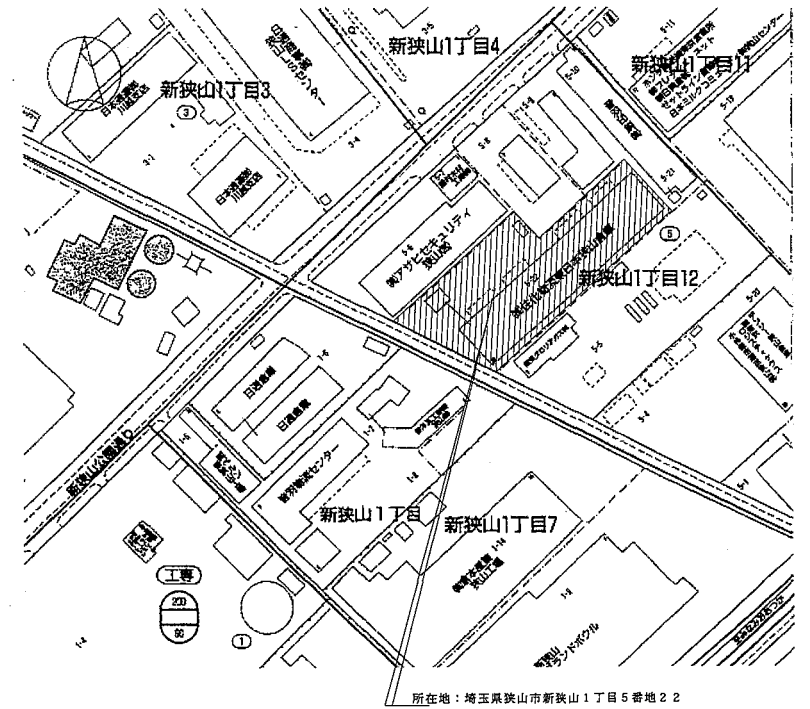

至る
国道16号

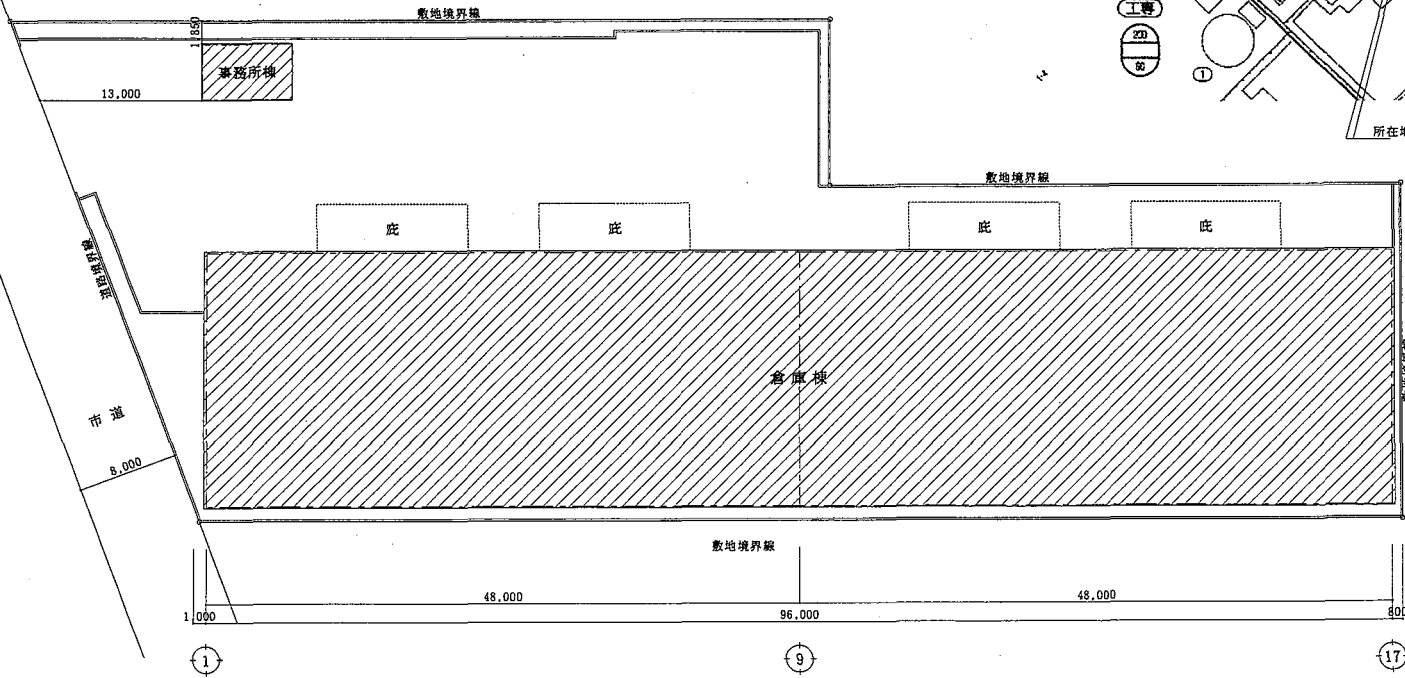

配置図 S 1:300

