
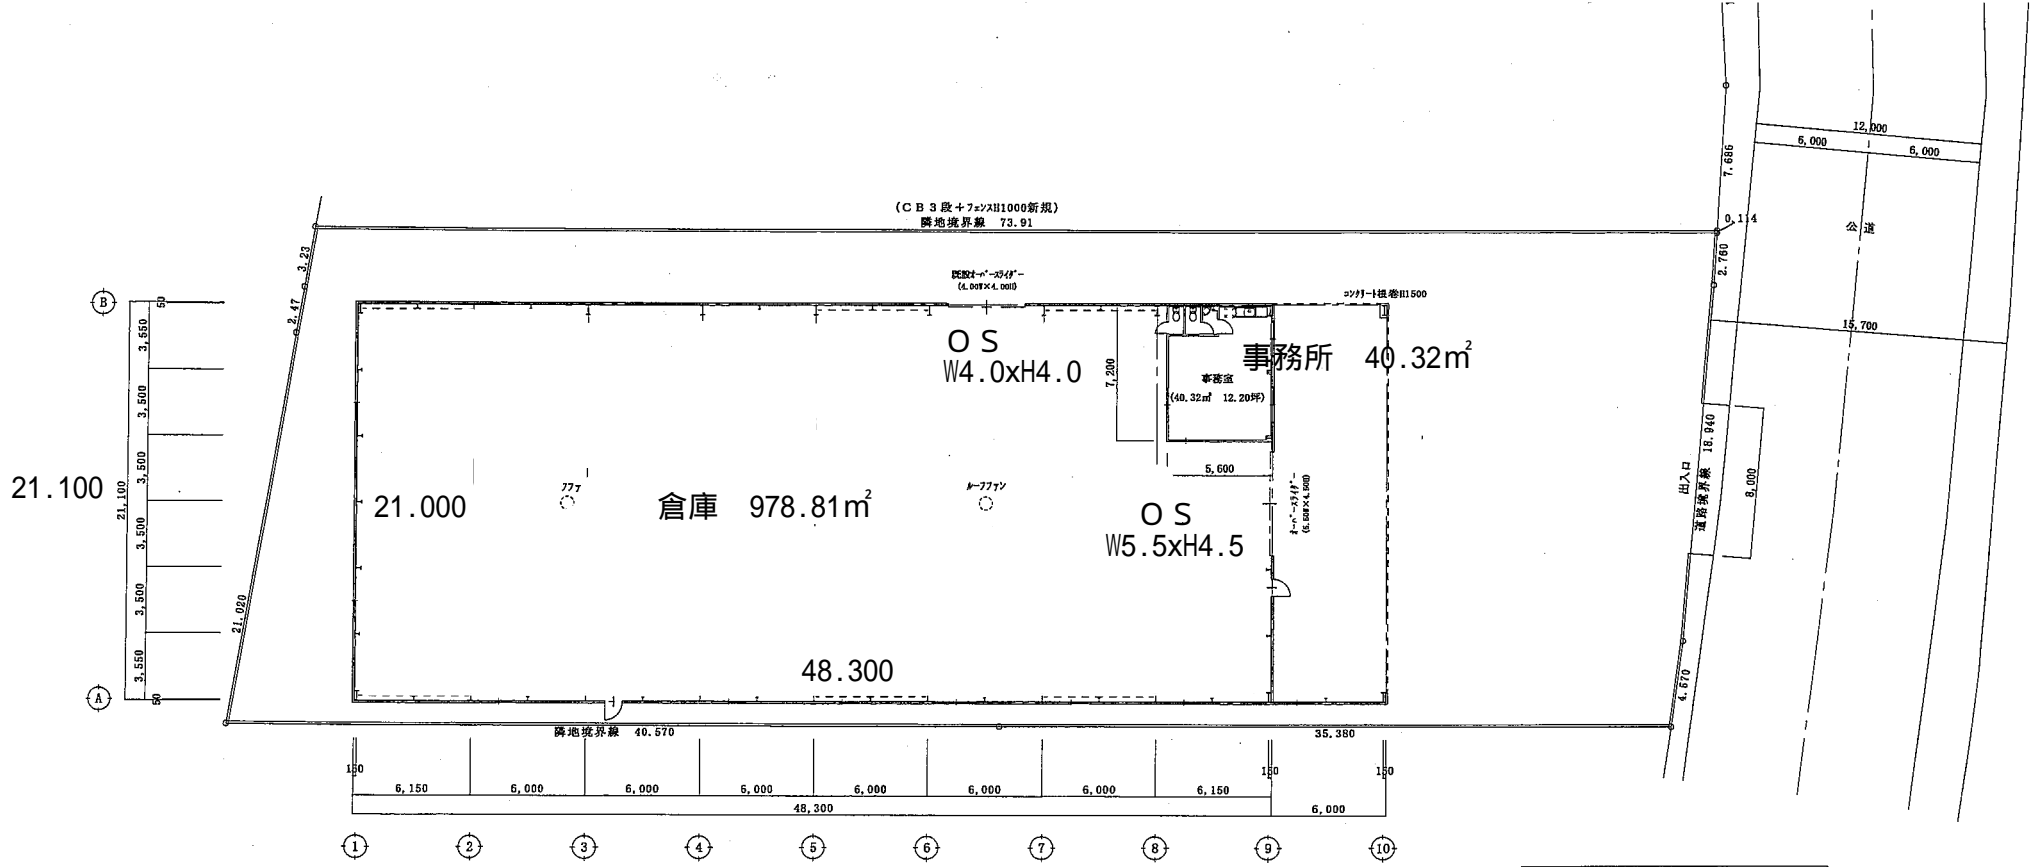


配置図・平面図

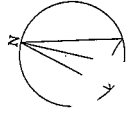

配置図 1:200

下屋
6.000

計画概要	
計画場所	茨山入間川宇下平野 1429-18, 1429-19, 1430-15
敷地面積	1967.74㎡ (595.24坪)
用途地域	市街化調整 (建築率 60% 容積率 200%)
防火地域	指定無し
その他	指定無し
建築面積	1145.73㎡ 建築率 58.22%
床面積	倉庫 1019.13㎡ (308.29坪)
	事務所 40.32㎡ (12.20坪)
延床面積	計 1019.13㎡ (308.29坪)
容積率	1145.73㎡ (法定) 58.22%