


配置図

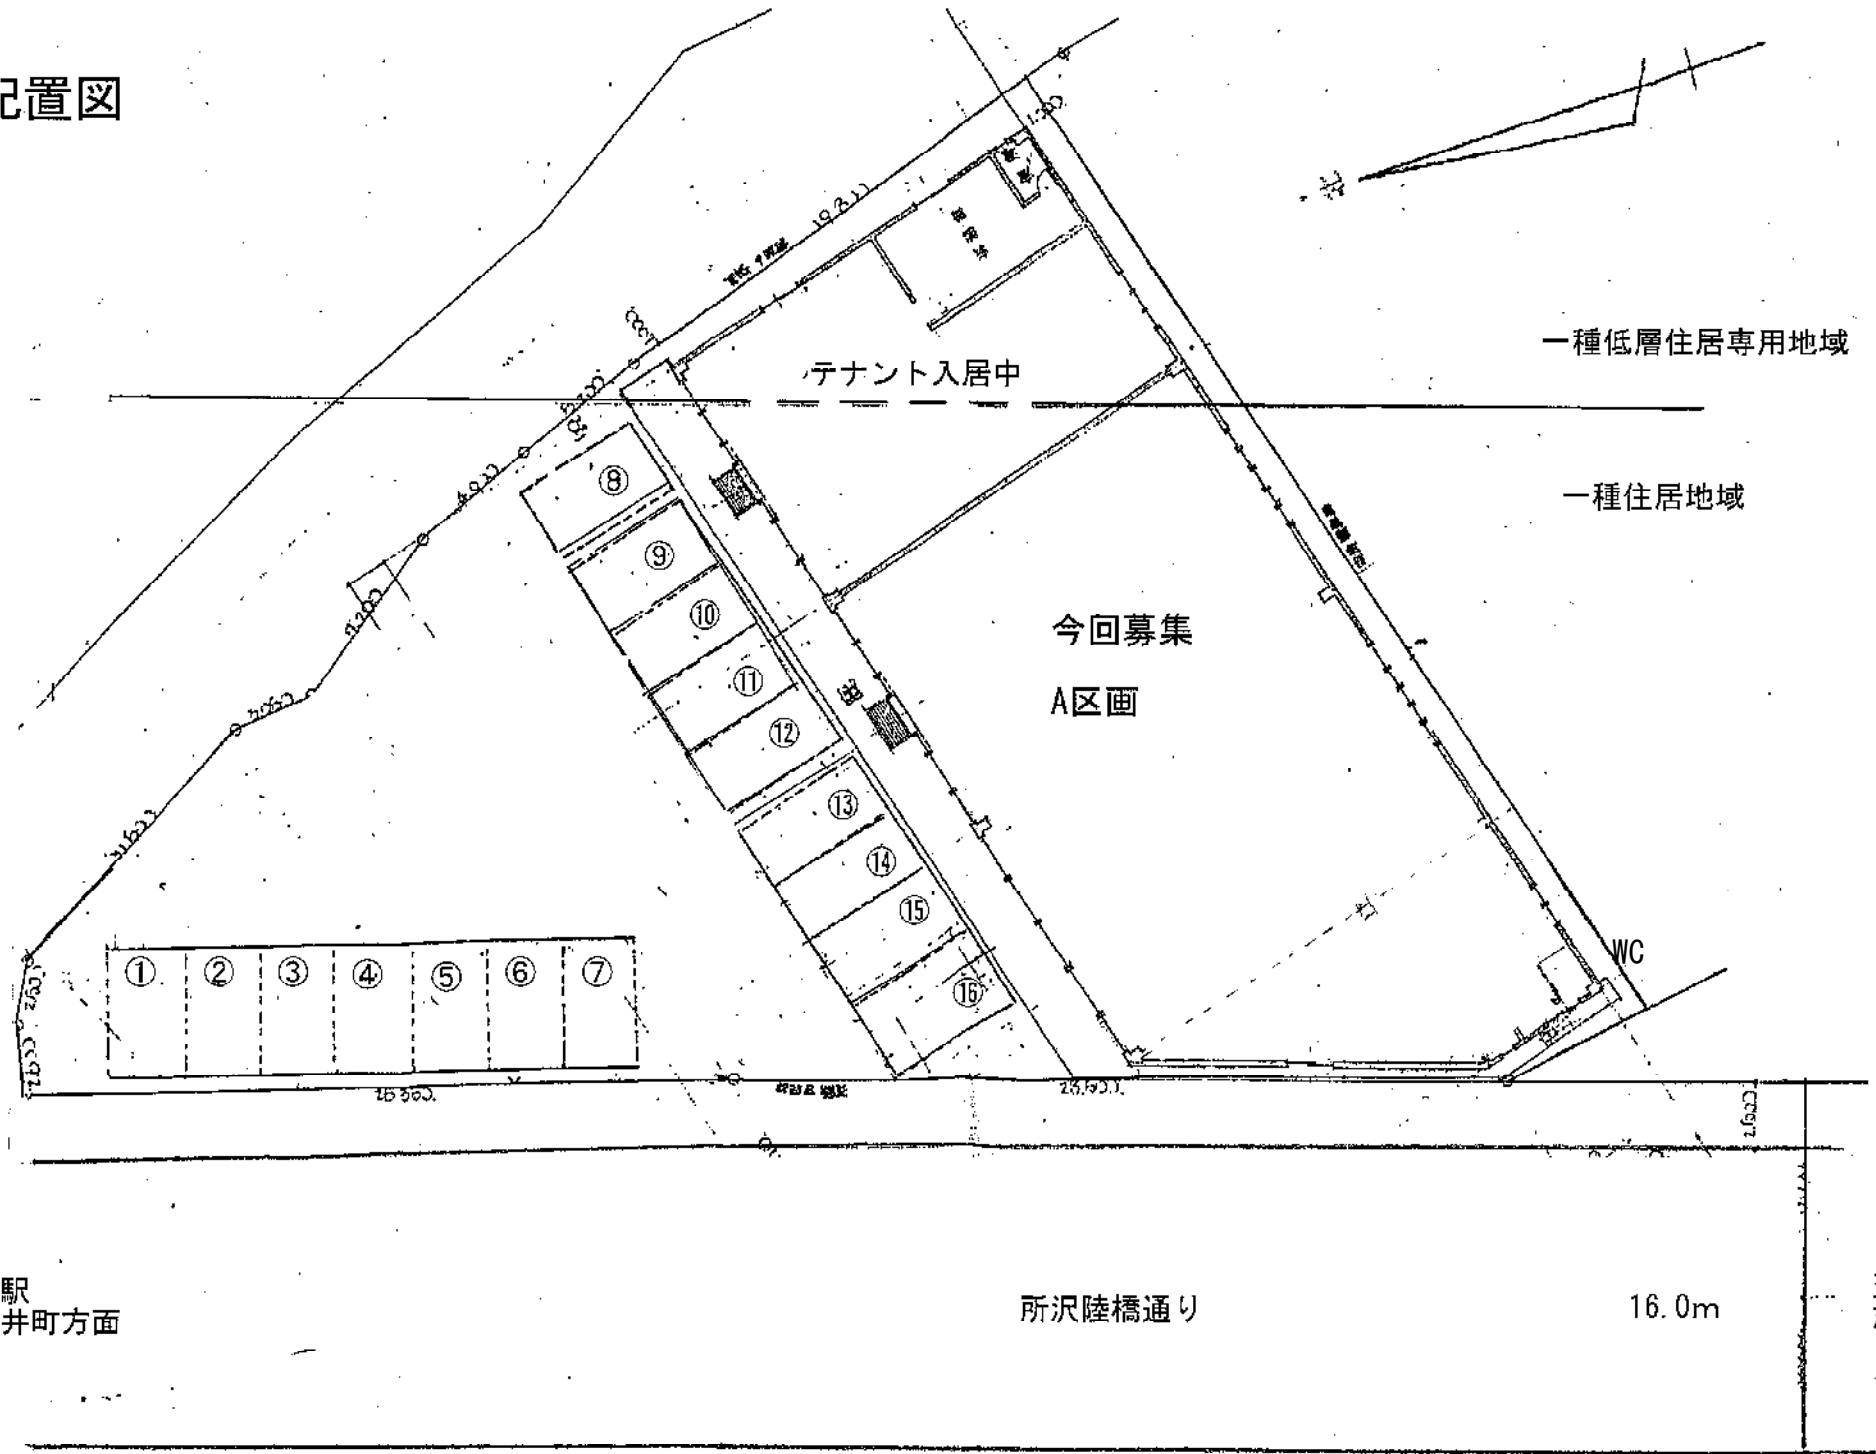

至る
所沢駅
東新井町方面

所沢陸橋通り

16.0m

至る
志木街道