


# 平面図

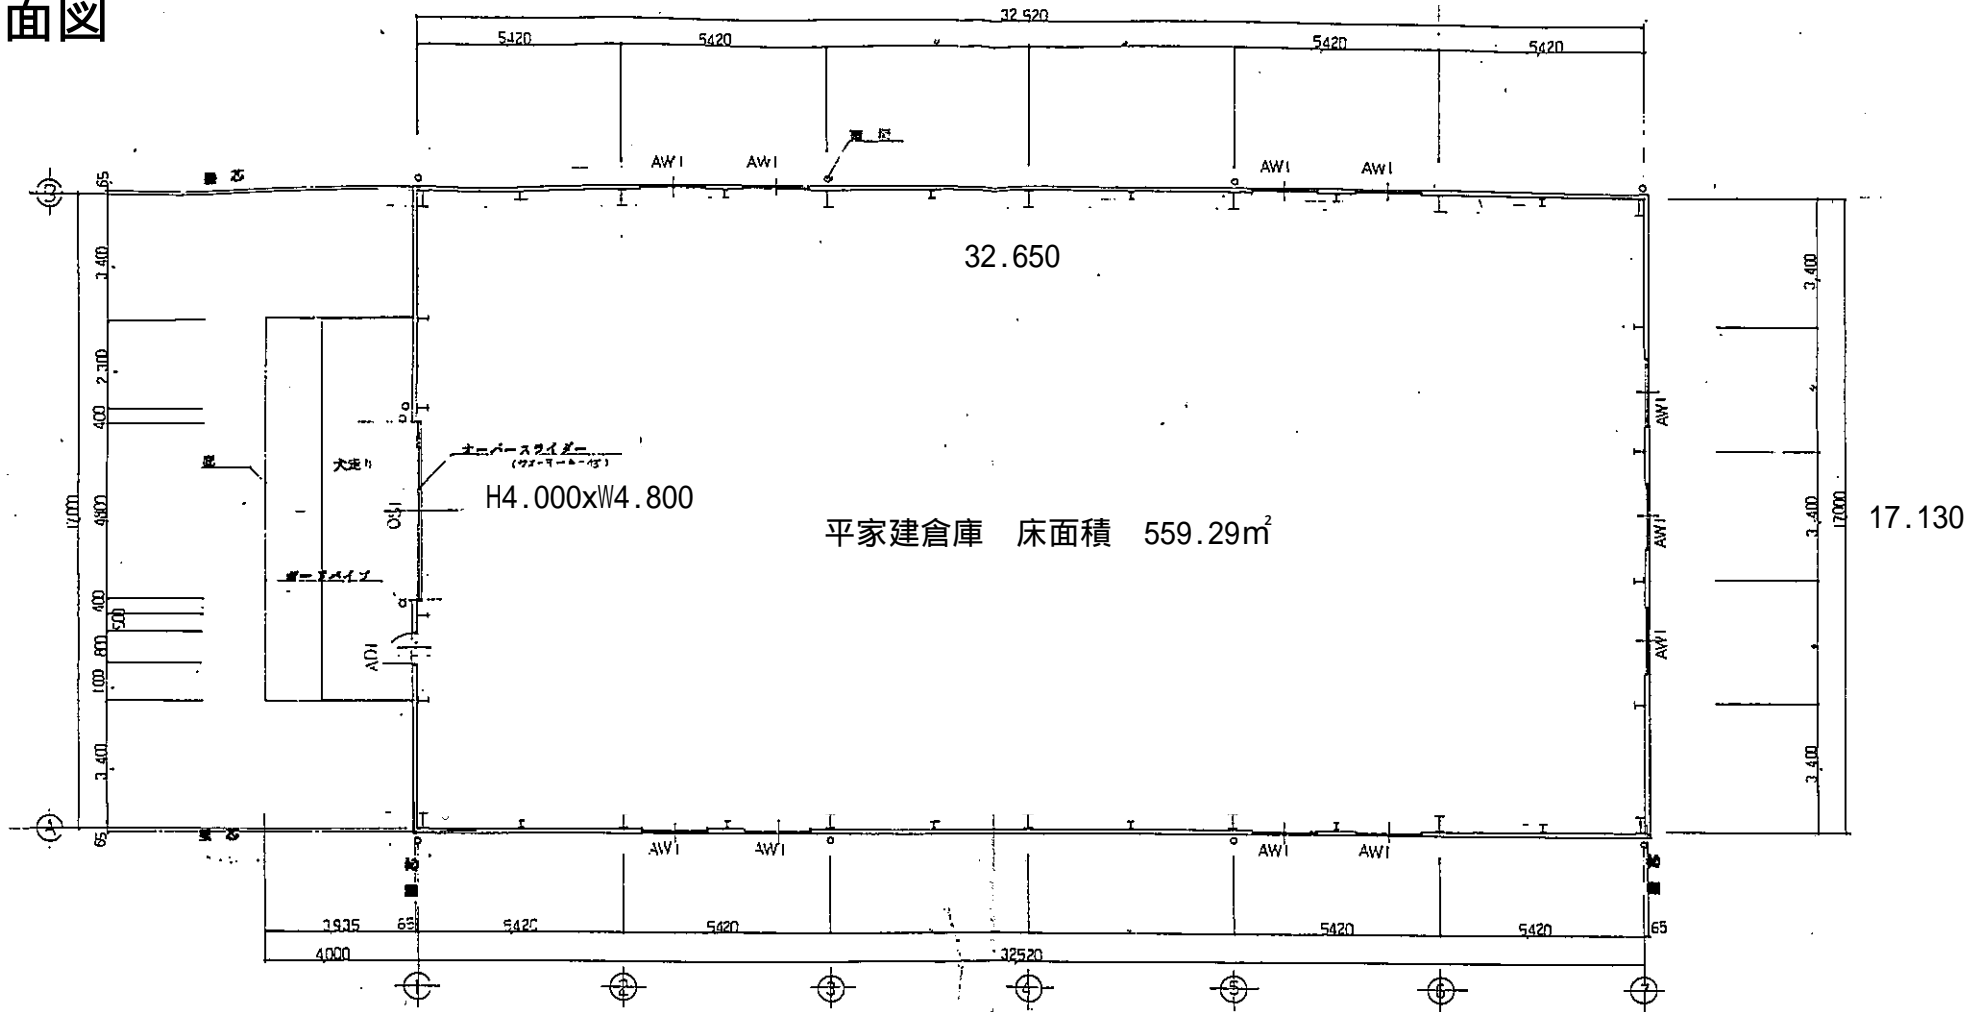

平面図 S=1/100

### 採光計算

必要採光面積	$559.29 \times 0.50 = 279.645$	OK
有効開口面積	$1.8 \times 0.6 \times 11 = 11.88$	OK
採光率	$\frac{11.88}{279.645} \times 100 = 4.25$	OK
有効開口面積	$4.8 \times 4.0 = 19.20$	