



# 立面図 事務所B棟

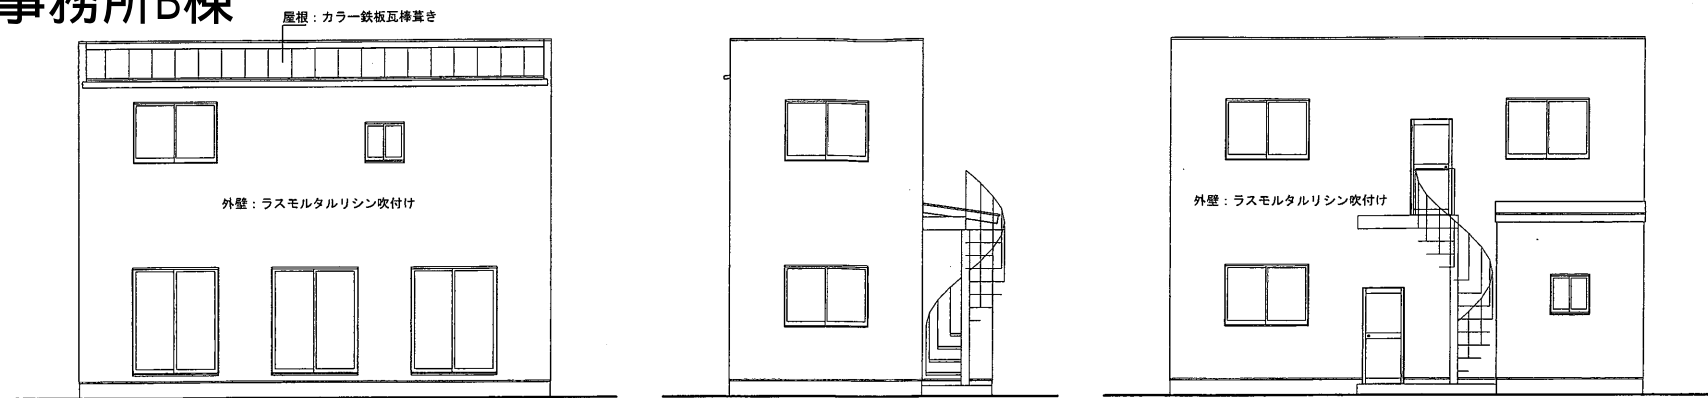

# 平面図 事務所B棟

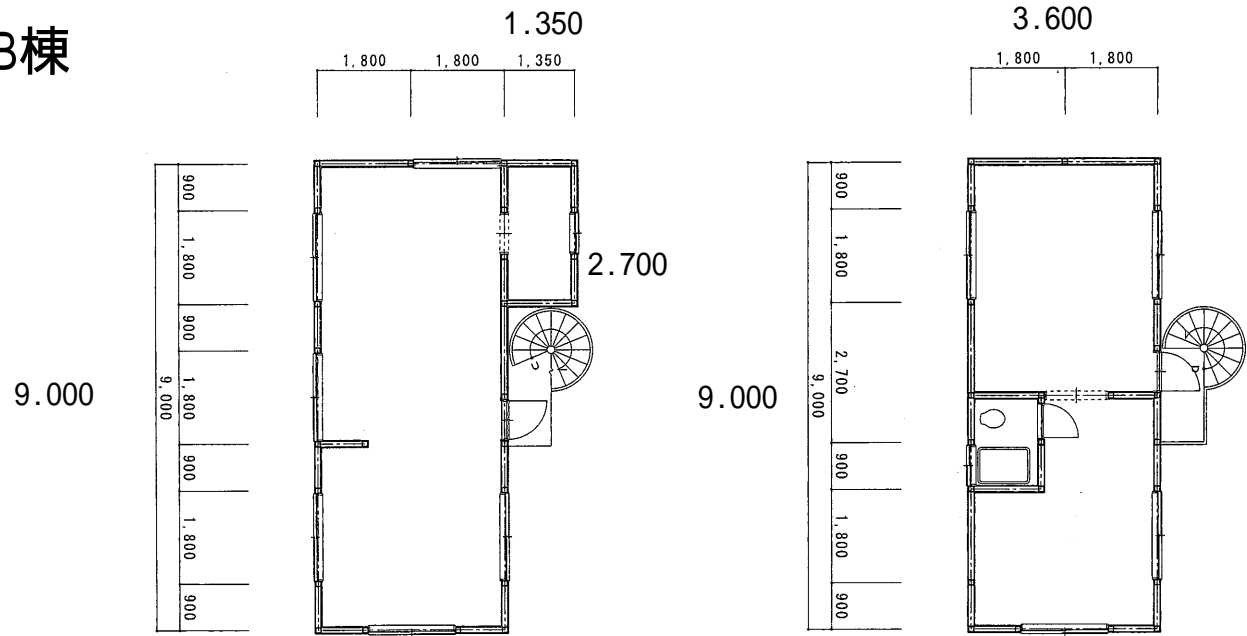

事務所1階  
床面積 36.04m<sup>2</sup>

事務所2階  
床面積 32.40m<sup>2</sup>