

# 平面図 B棟

法定面積


延床面積  $31.85 \times 24.15 + 2.50 \times 2.10 + 20.00 \times 2.75 = 829.4275$  829.43 m<sup>2</sup>

建築面積  $31.85 \times 24.15 + 2.50 \times 2.10 + 20.00 \times 2.75 = 829.4275$  829.43 m<sup>2</sup>

消防無窓階チエツク

必要開口面積  $(31.85 \times 24.15 + 2.50 \times 2.10) \div 30 = 25.81425$  25.82 m<sup>2</sup>

現況開口面積  $4.00(W) \times 4.00(H) \times 2ヶ所 + 0.80(W) \times 1.90(H) = 33.52$  33.52 m<sup>2</sup> 0.K.

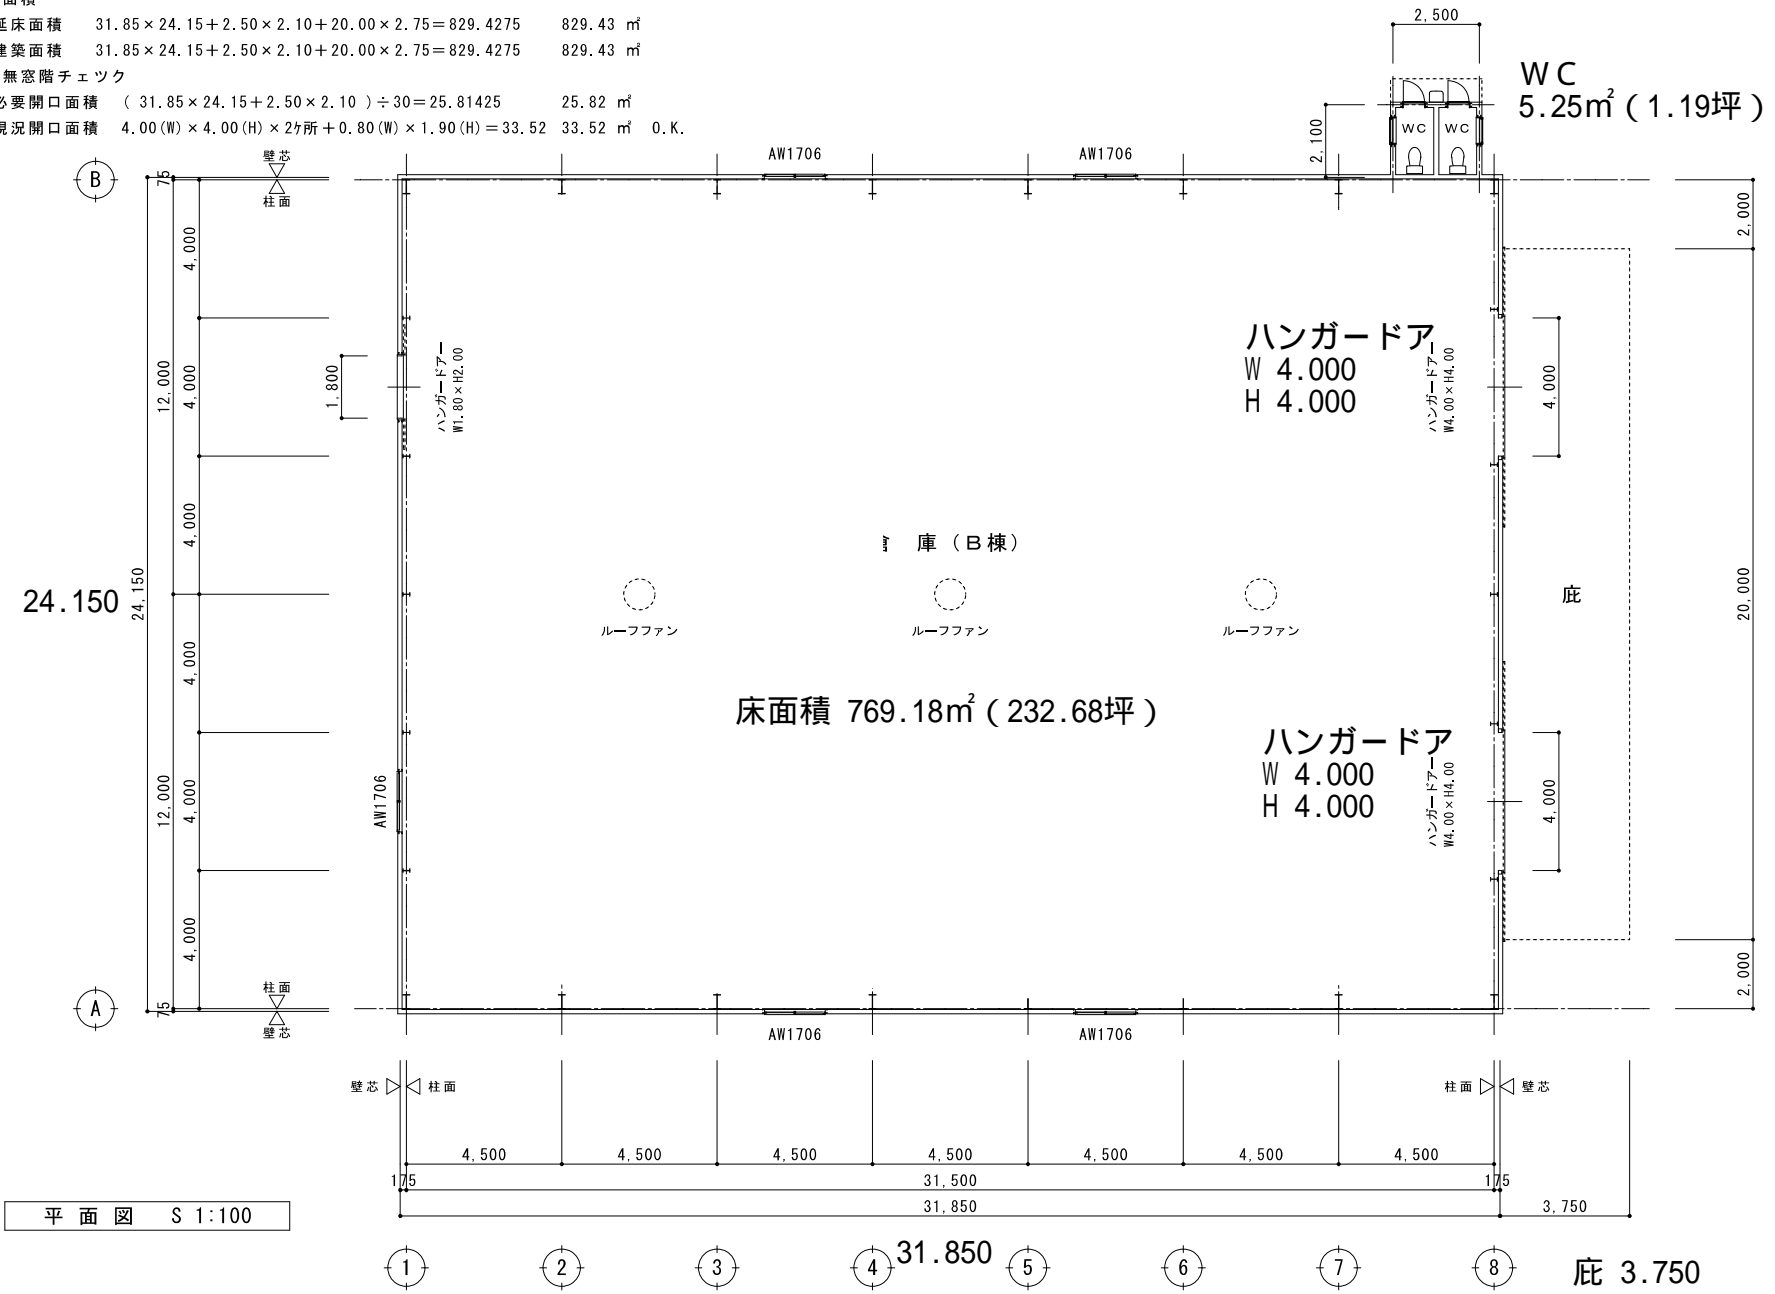

平面図 S 1:100