


立面図

39.480

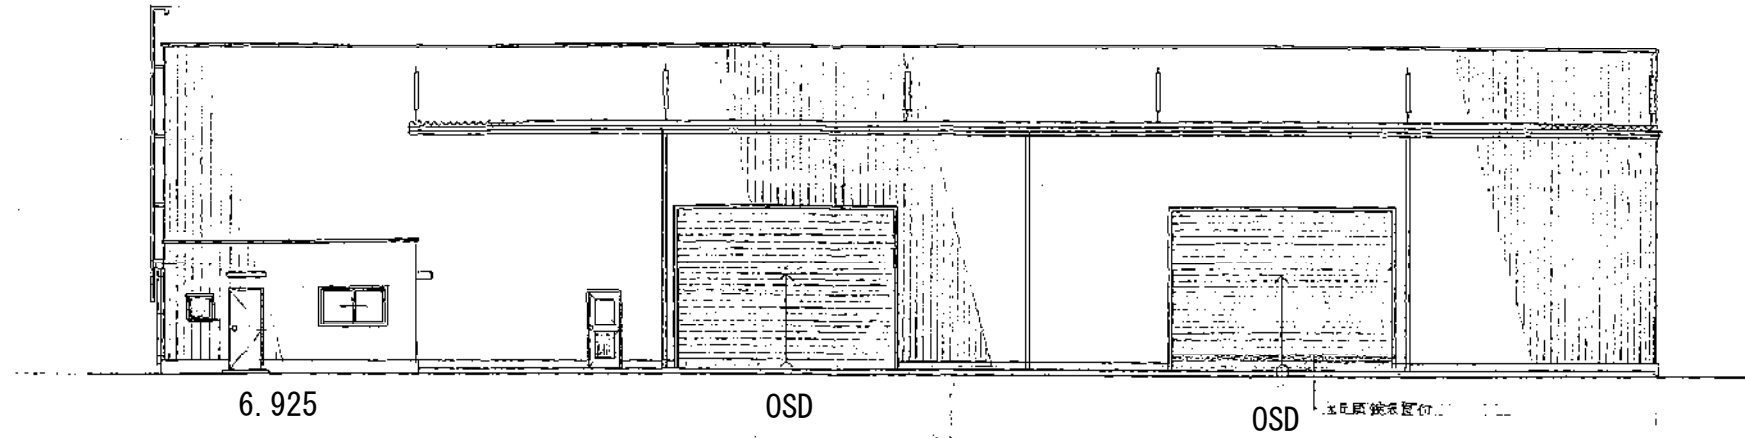

6.925


OSD

OSD

5.5m 鋼管位置

⑥ 遠立図面 1/200

オーバースライダー
W 6.000 x H 4.300

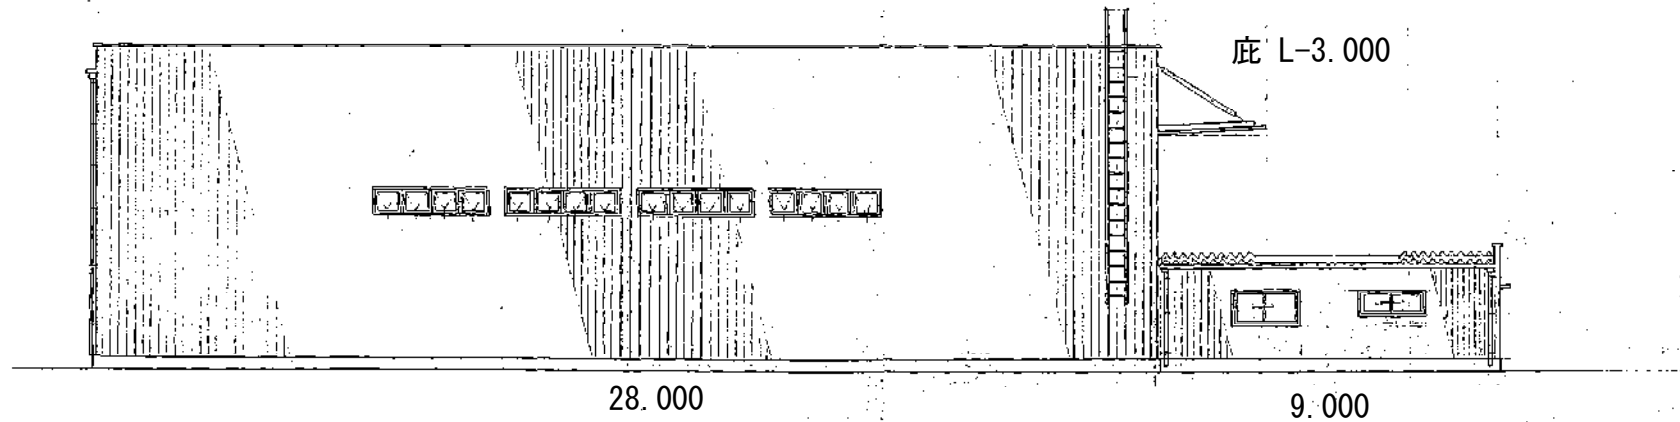

庇 L-3.000

28.000

9.000

⑤ 遠立図面 1/200