


配置図

至る
国道16号
深作南交差点

至る
国道122号

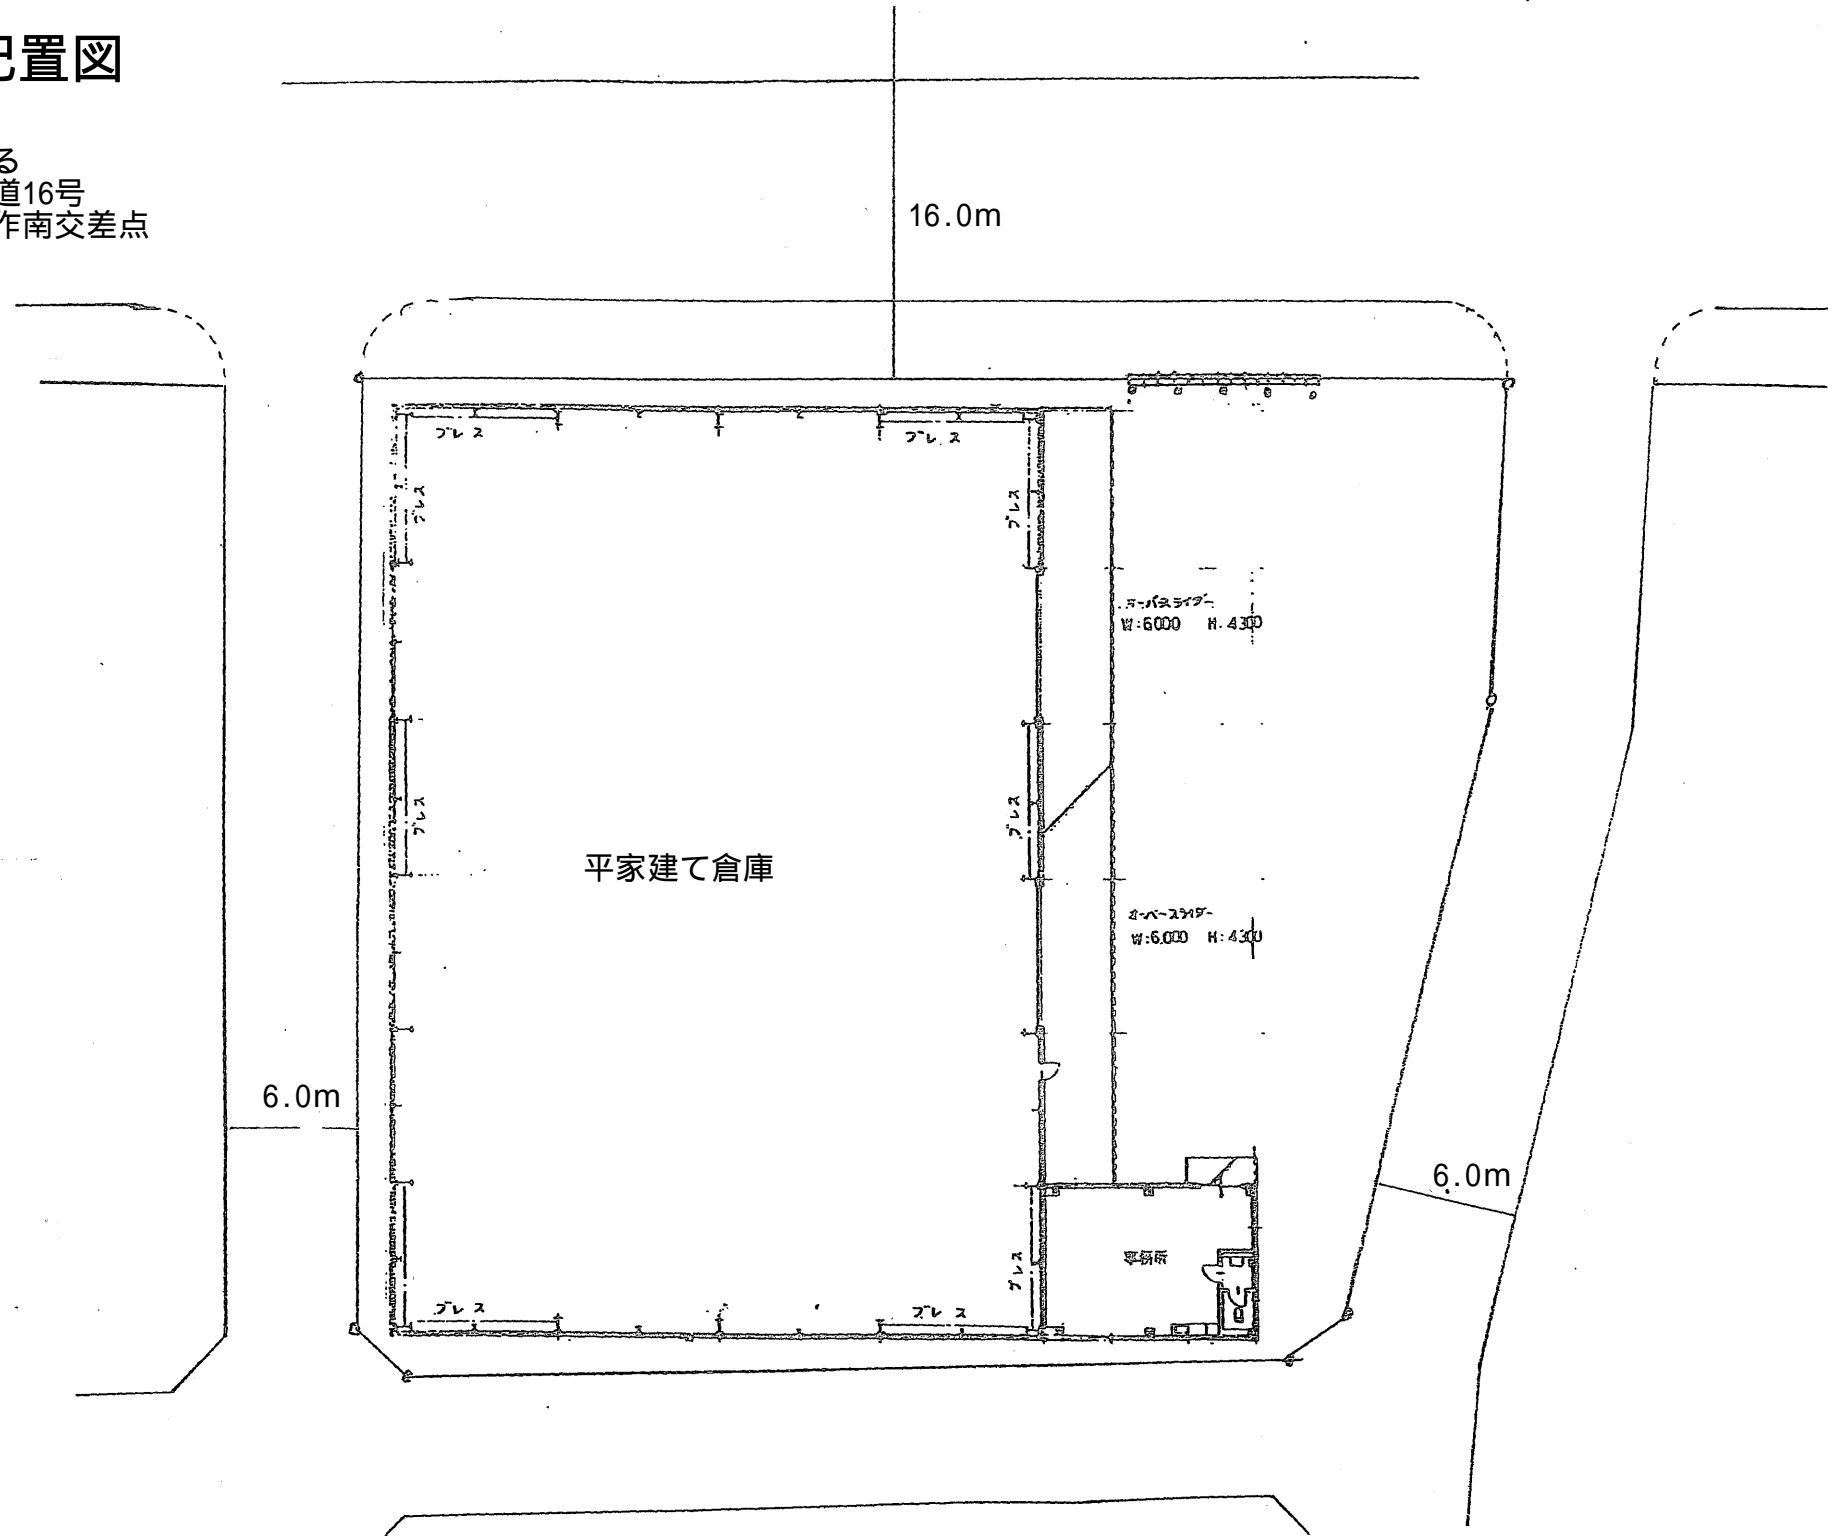

16.0m

6.0m

平家建て倉庫

2階吹き抜け
W:6.000 H:4.300

2階吹き抜け
W:6.000 H:4.300

事務所

6.0m

N