


平面図 1階

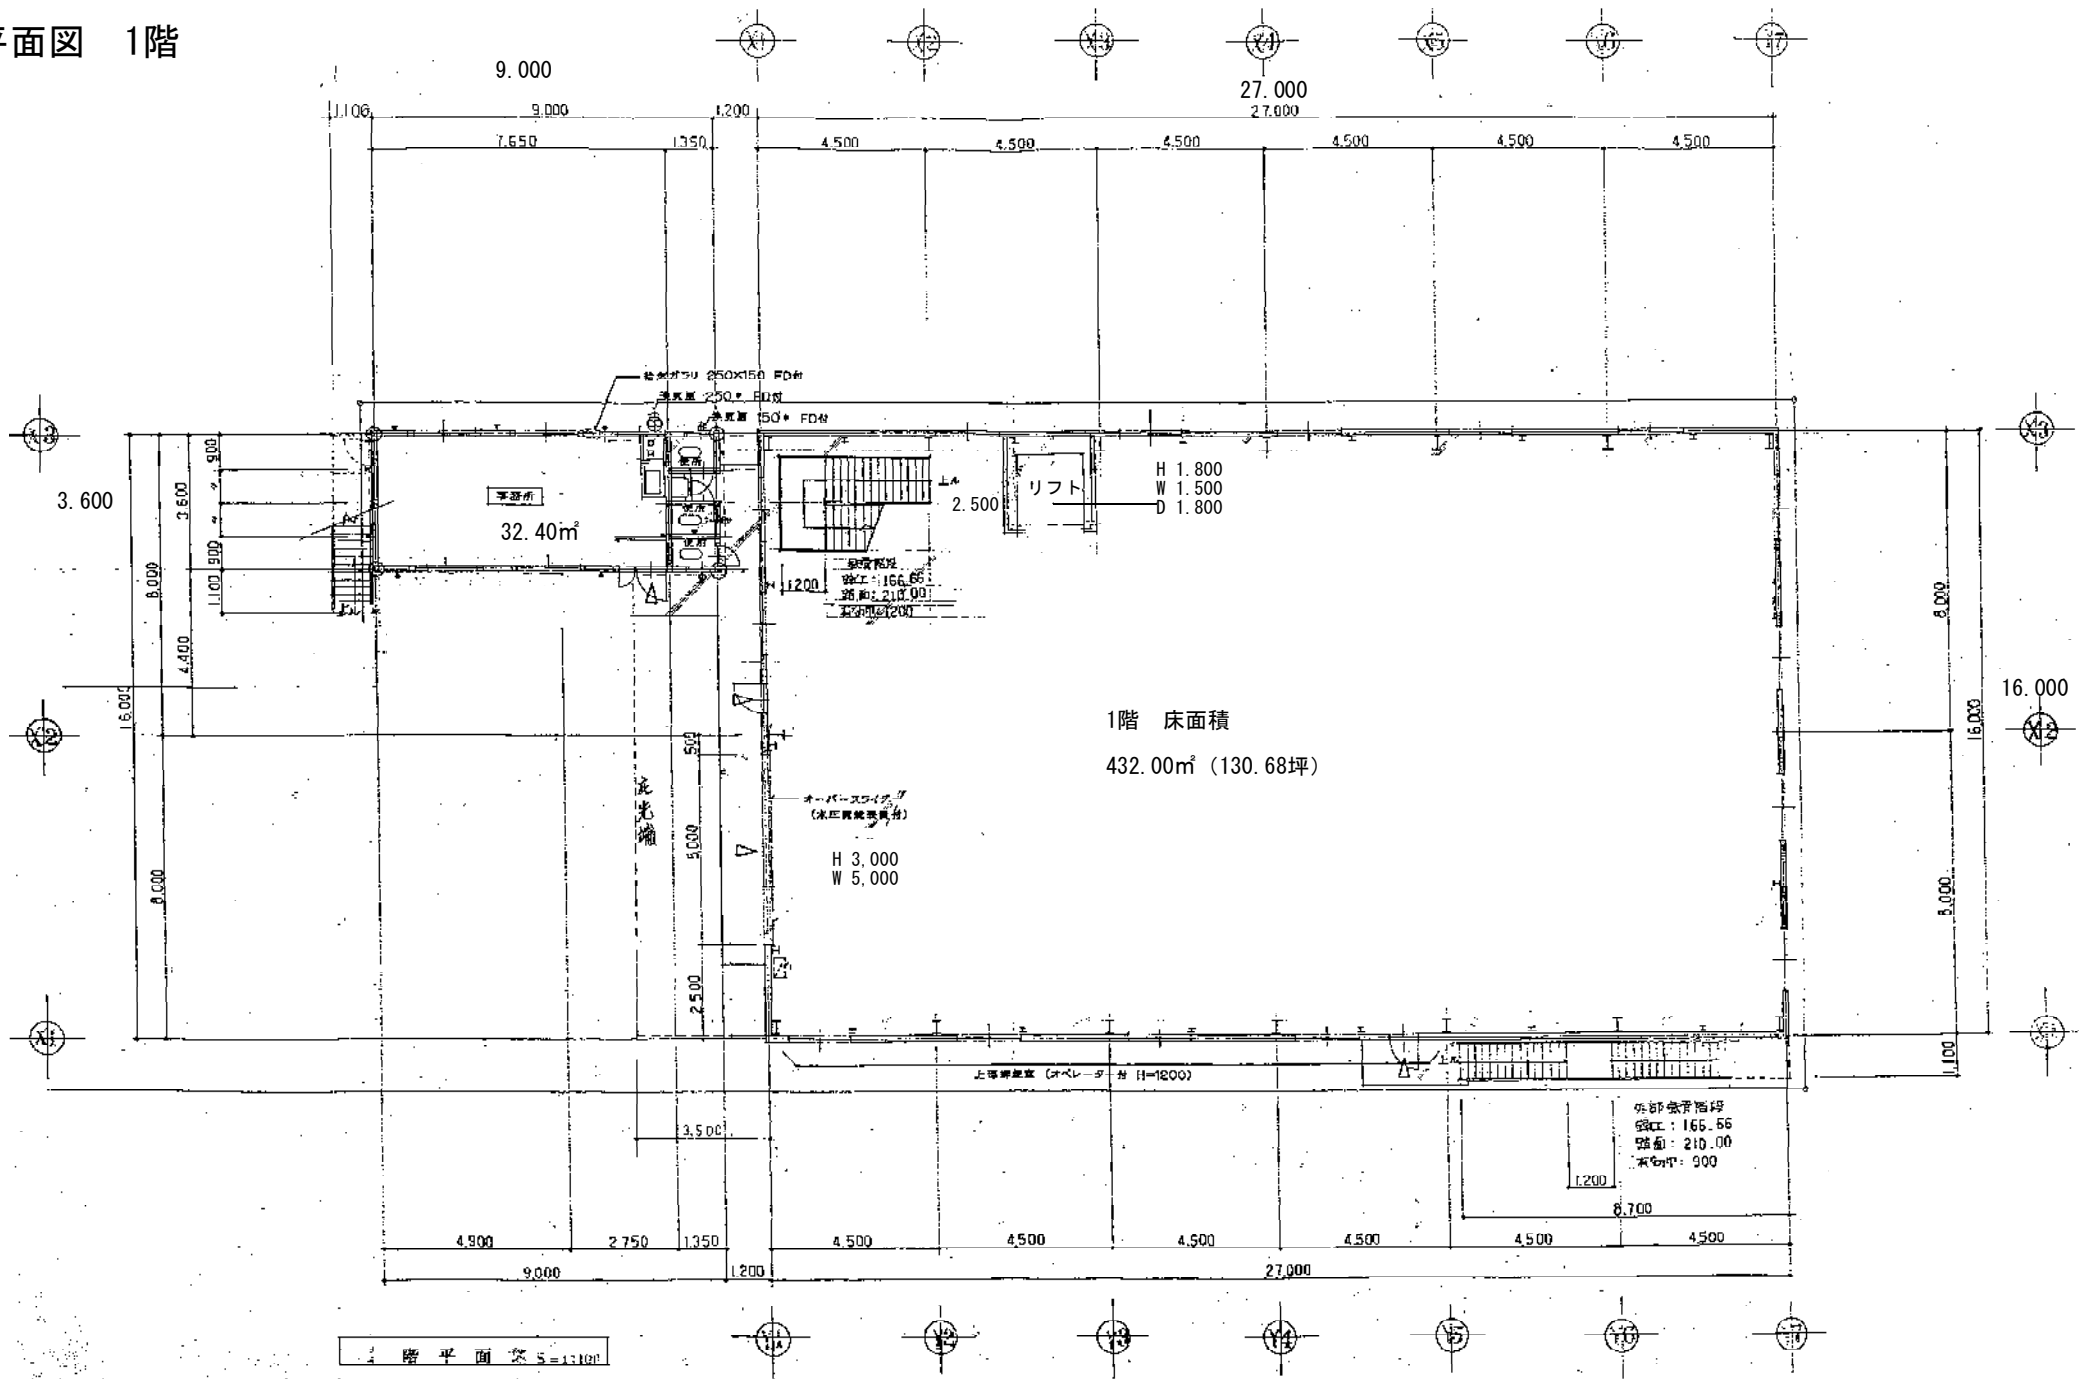

1階平面図 S=432.00