


平面図 2階

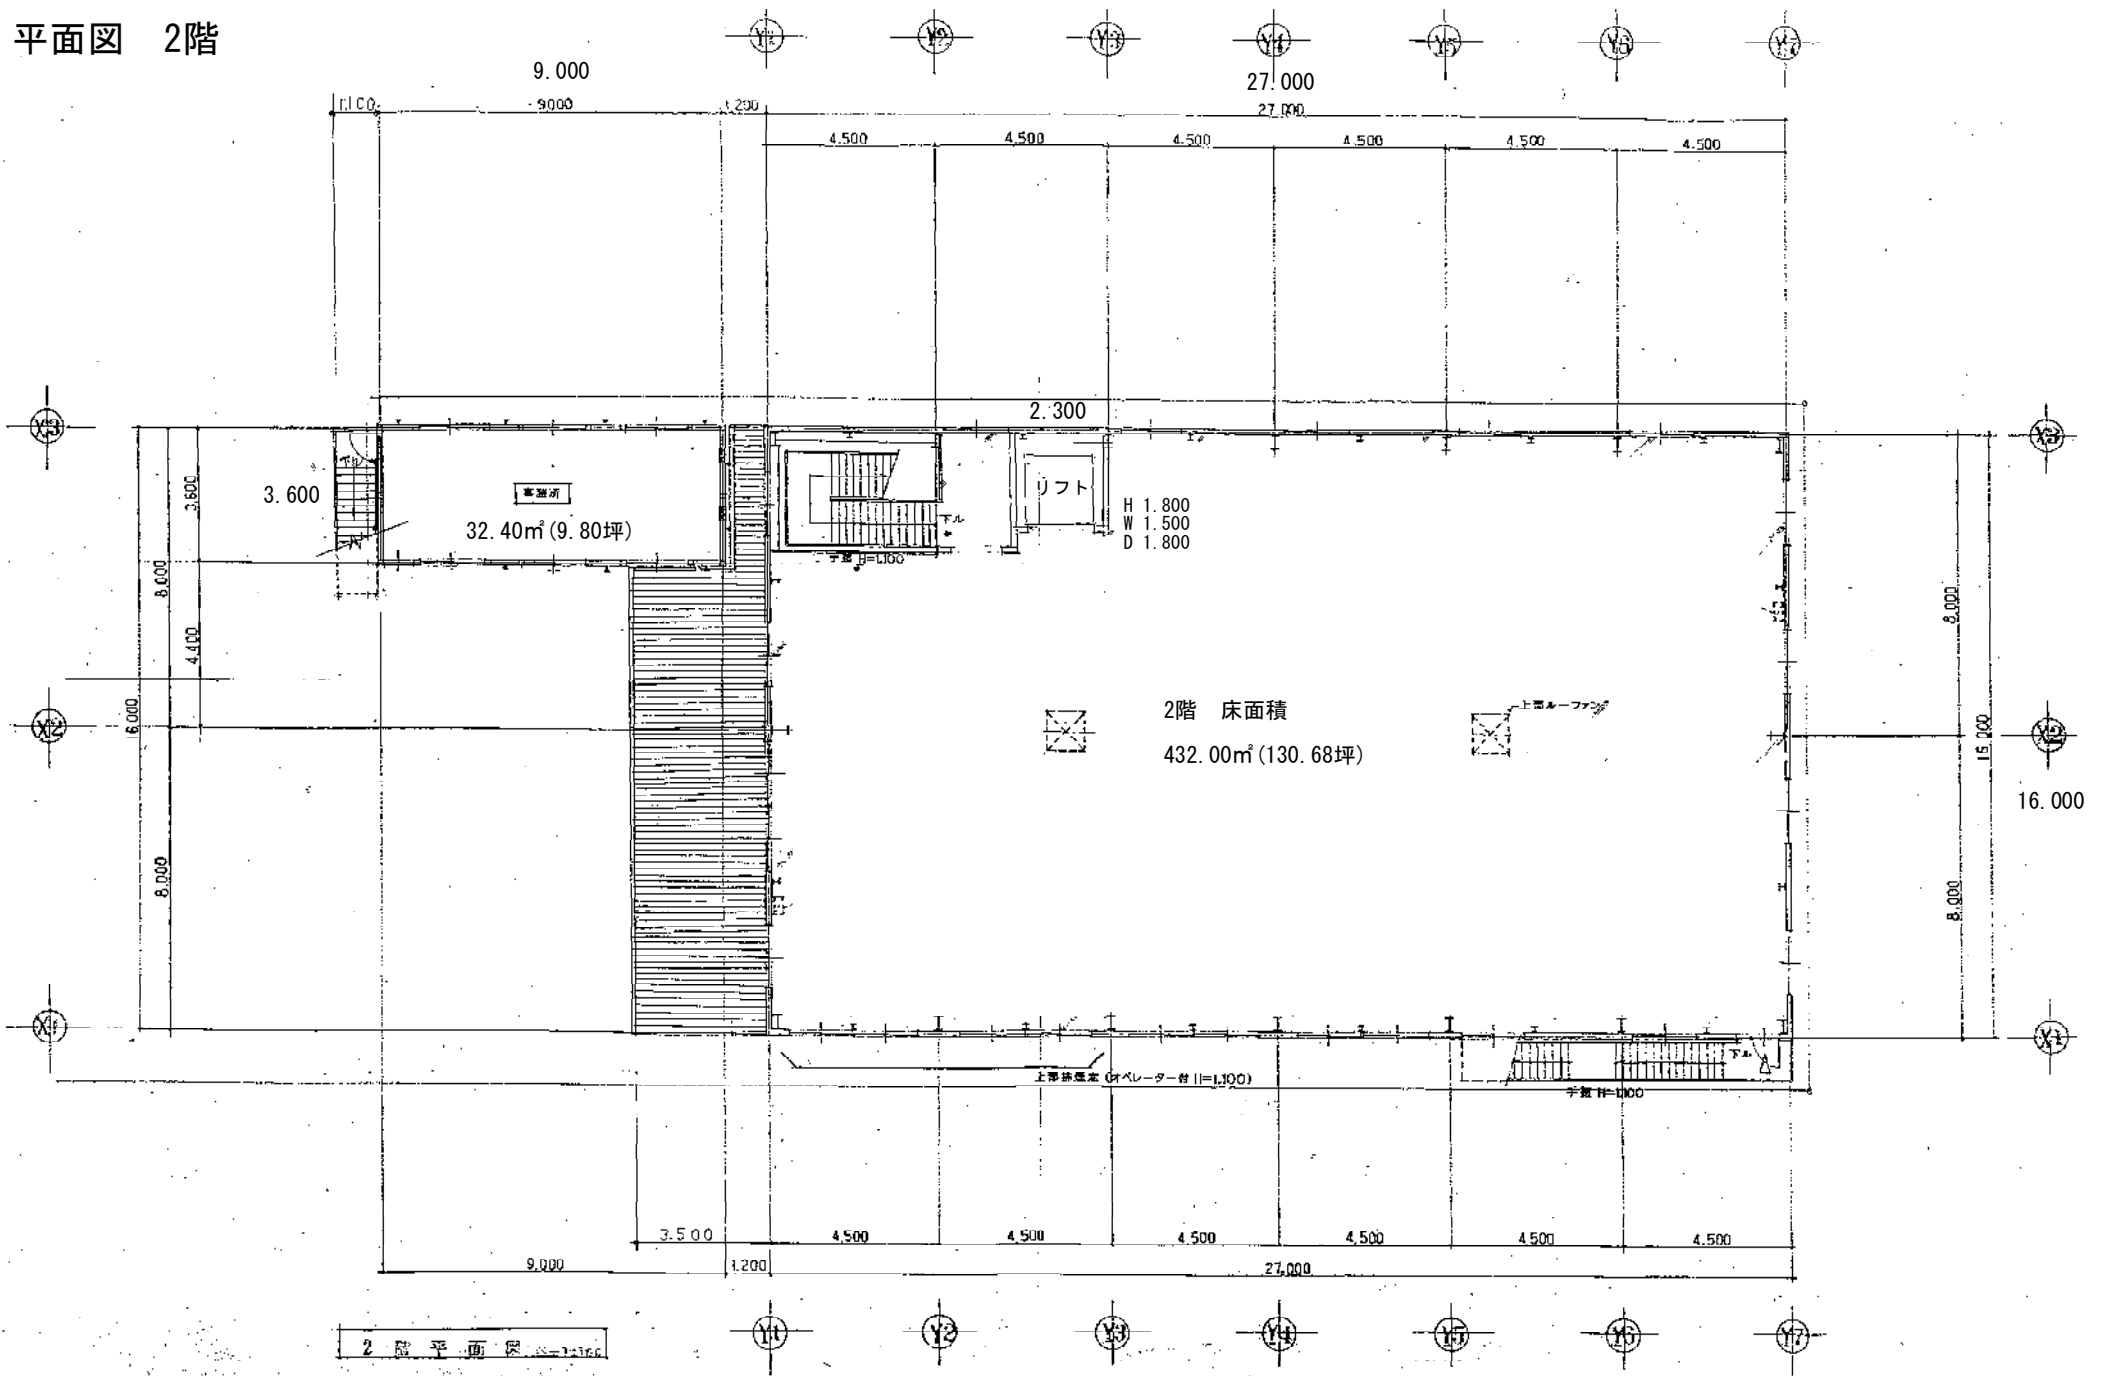

2階平面図 2023.10.16