
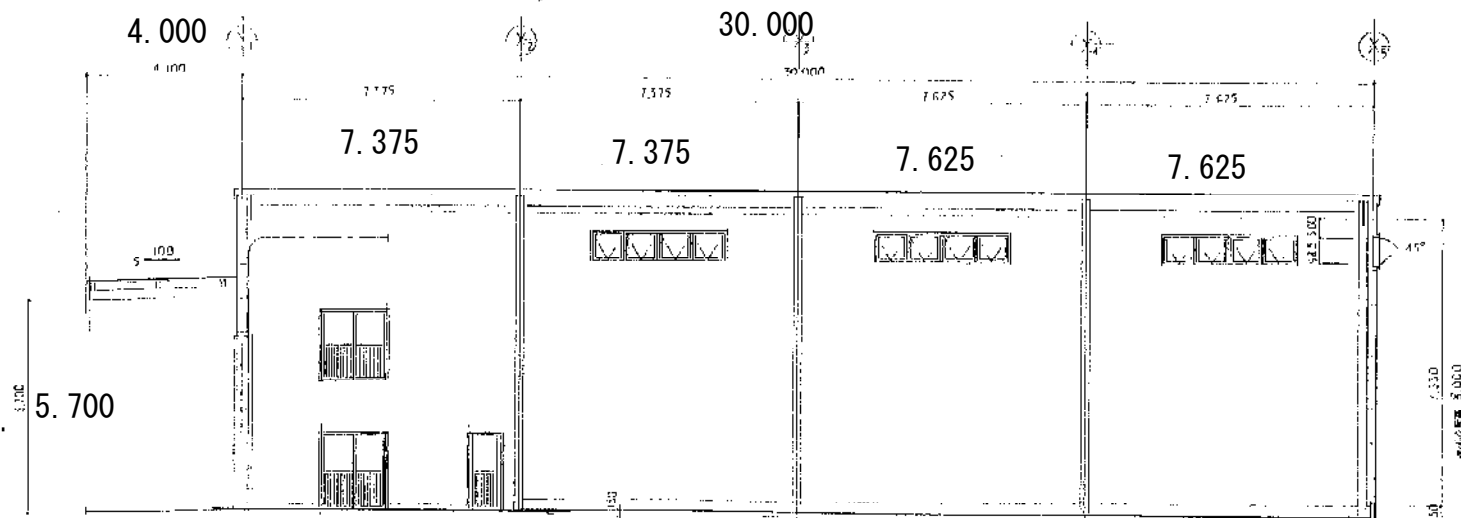


軒高
H=8.000

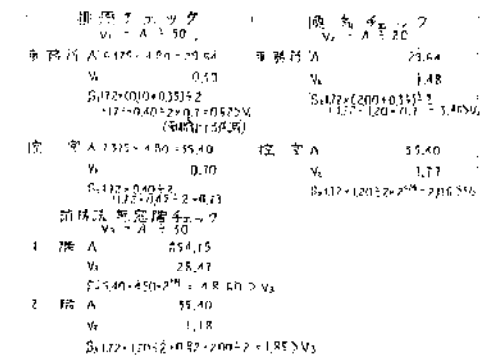

事務所
天井高
H=2.700