



立面図 北面・西面

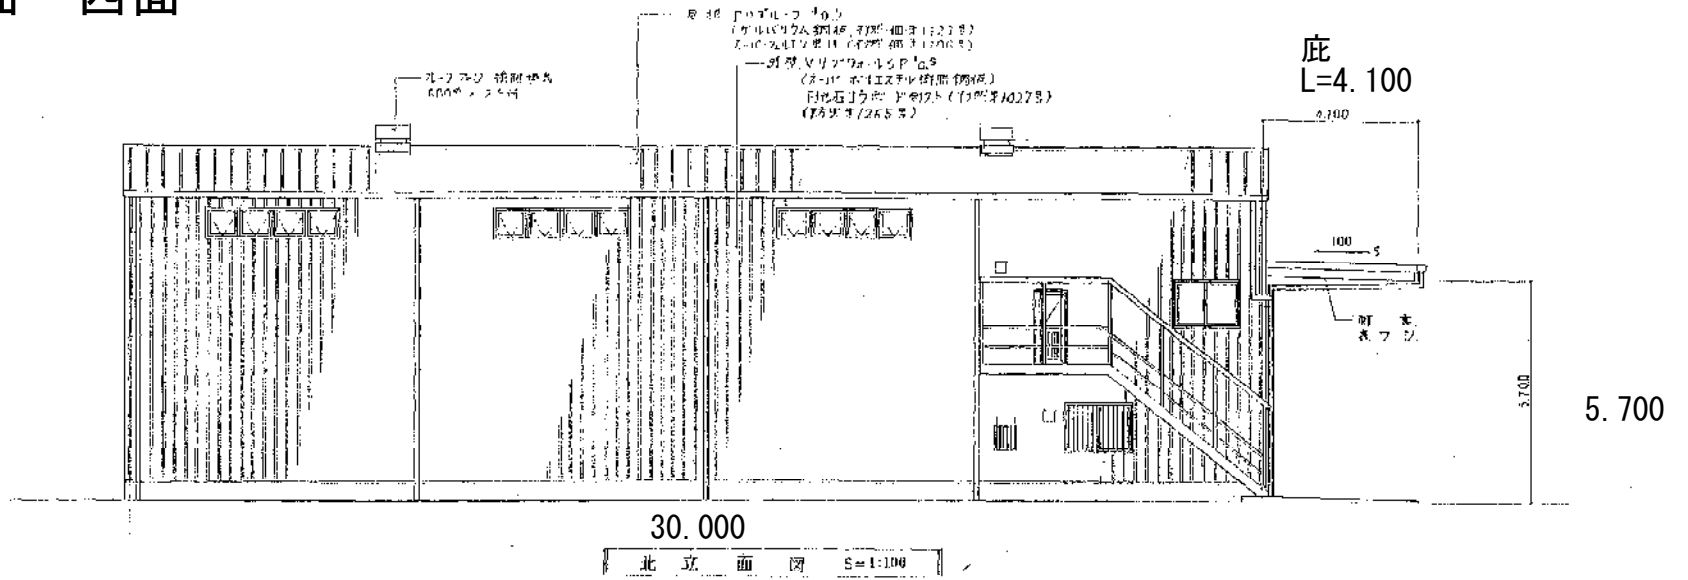

軒高
H=8.000

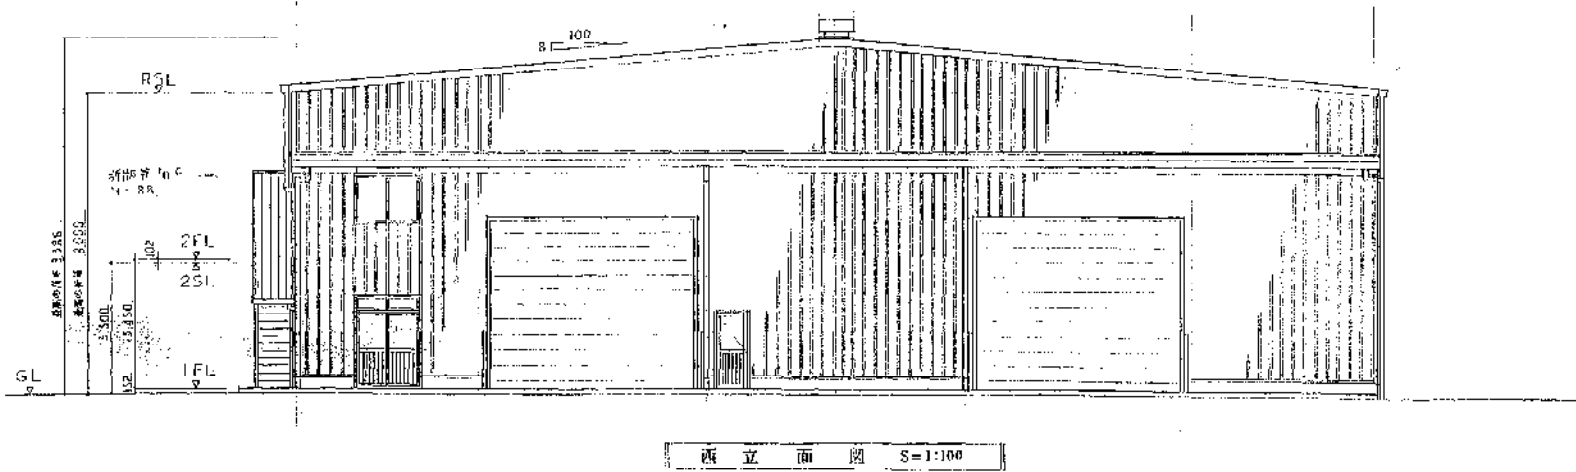

オーバーライダー
OSD1, OSD2 2ヶ所
H4.500 x W5.400