


配置図・平面図

N
 至る 国道16号

出戸橋通り

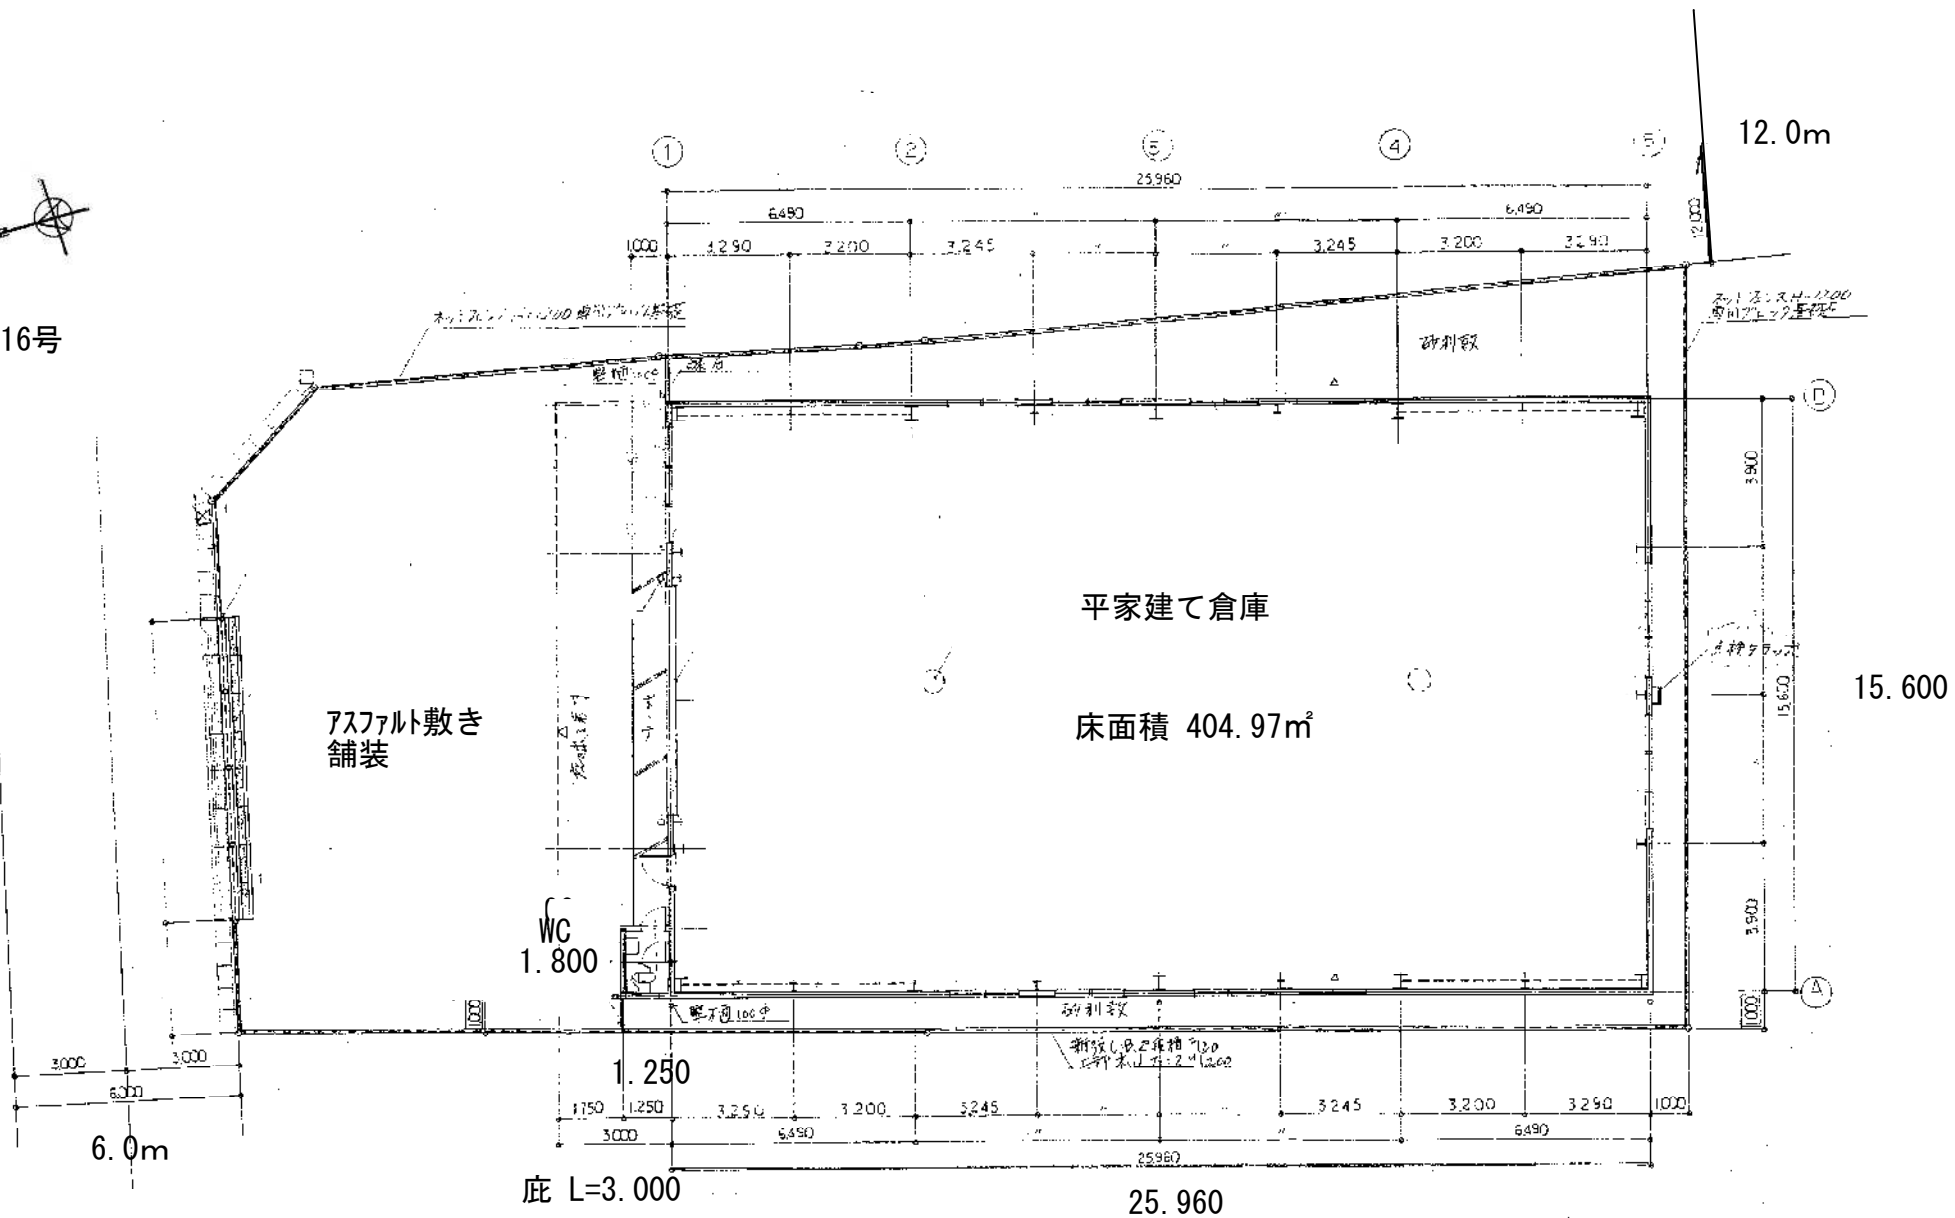

| | | | |
|-----|-----------------|----------------------|--------------------------------|
| 床面積 | | | |
| 倉庫 | 25.960 x 15.600 | 404.97m ² | |
| WC | 1.250 x 1.800 | 2.25m ² | 407.22m ² (123.18坪) |