


配置図

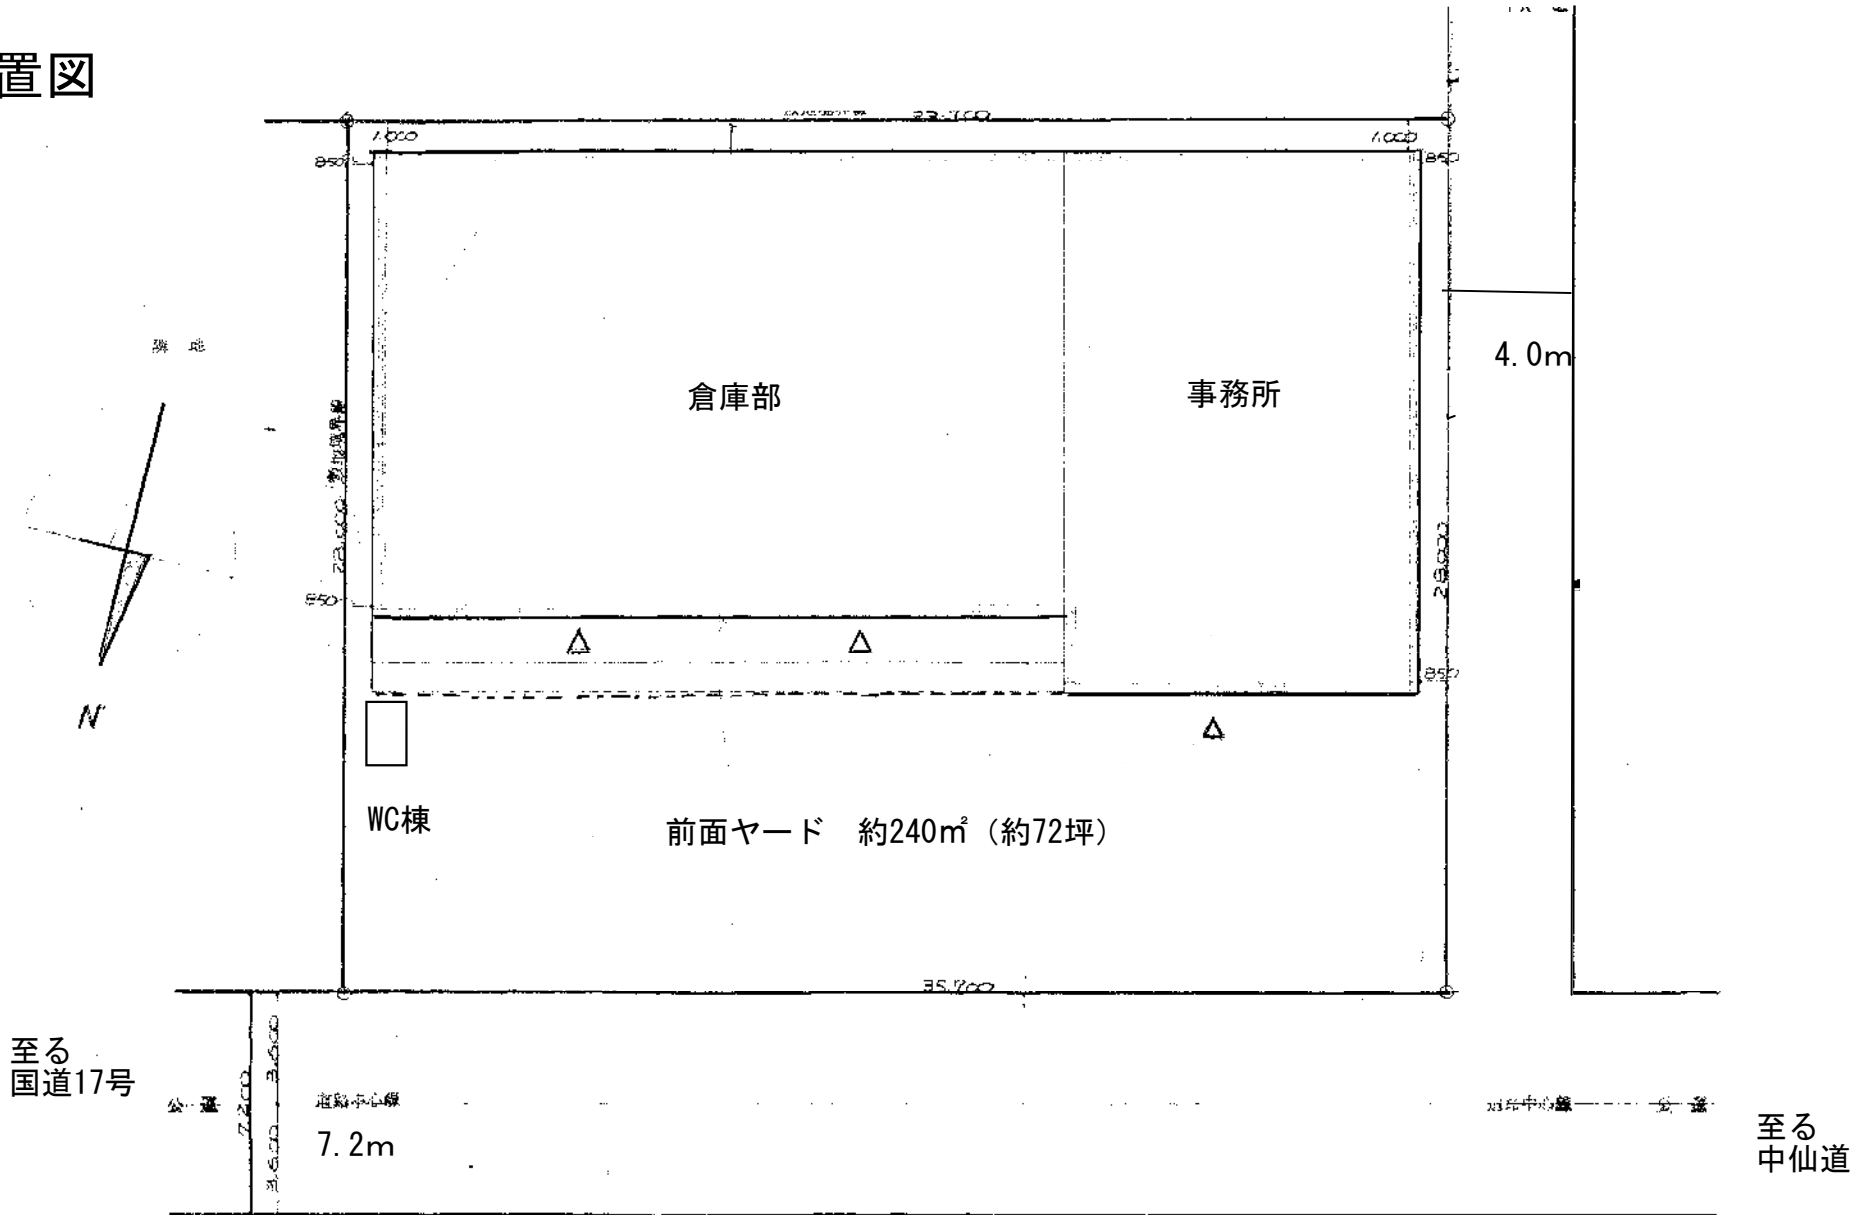

配置図 1/200