


# 平面図

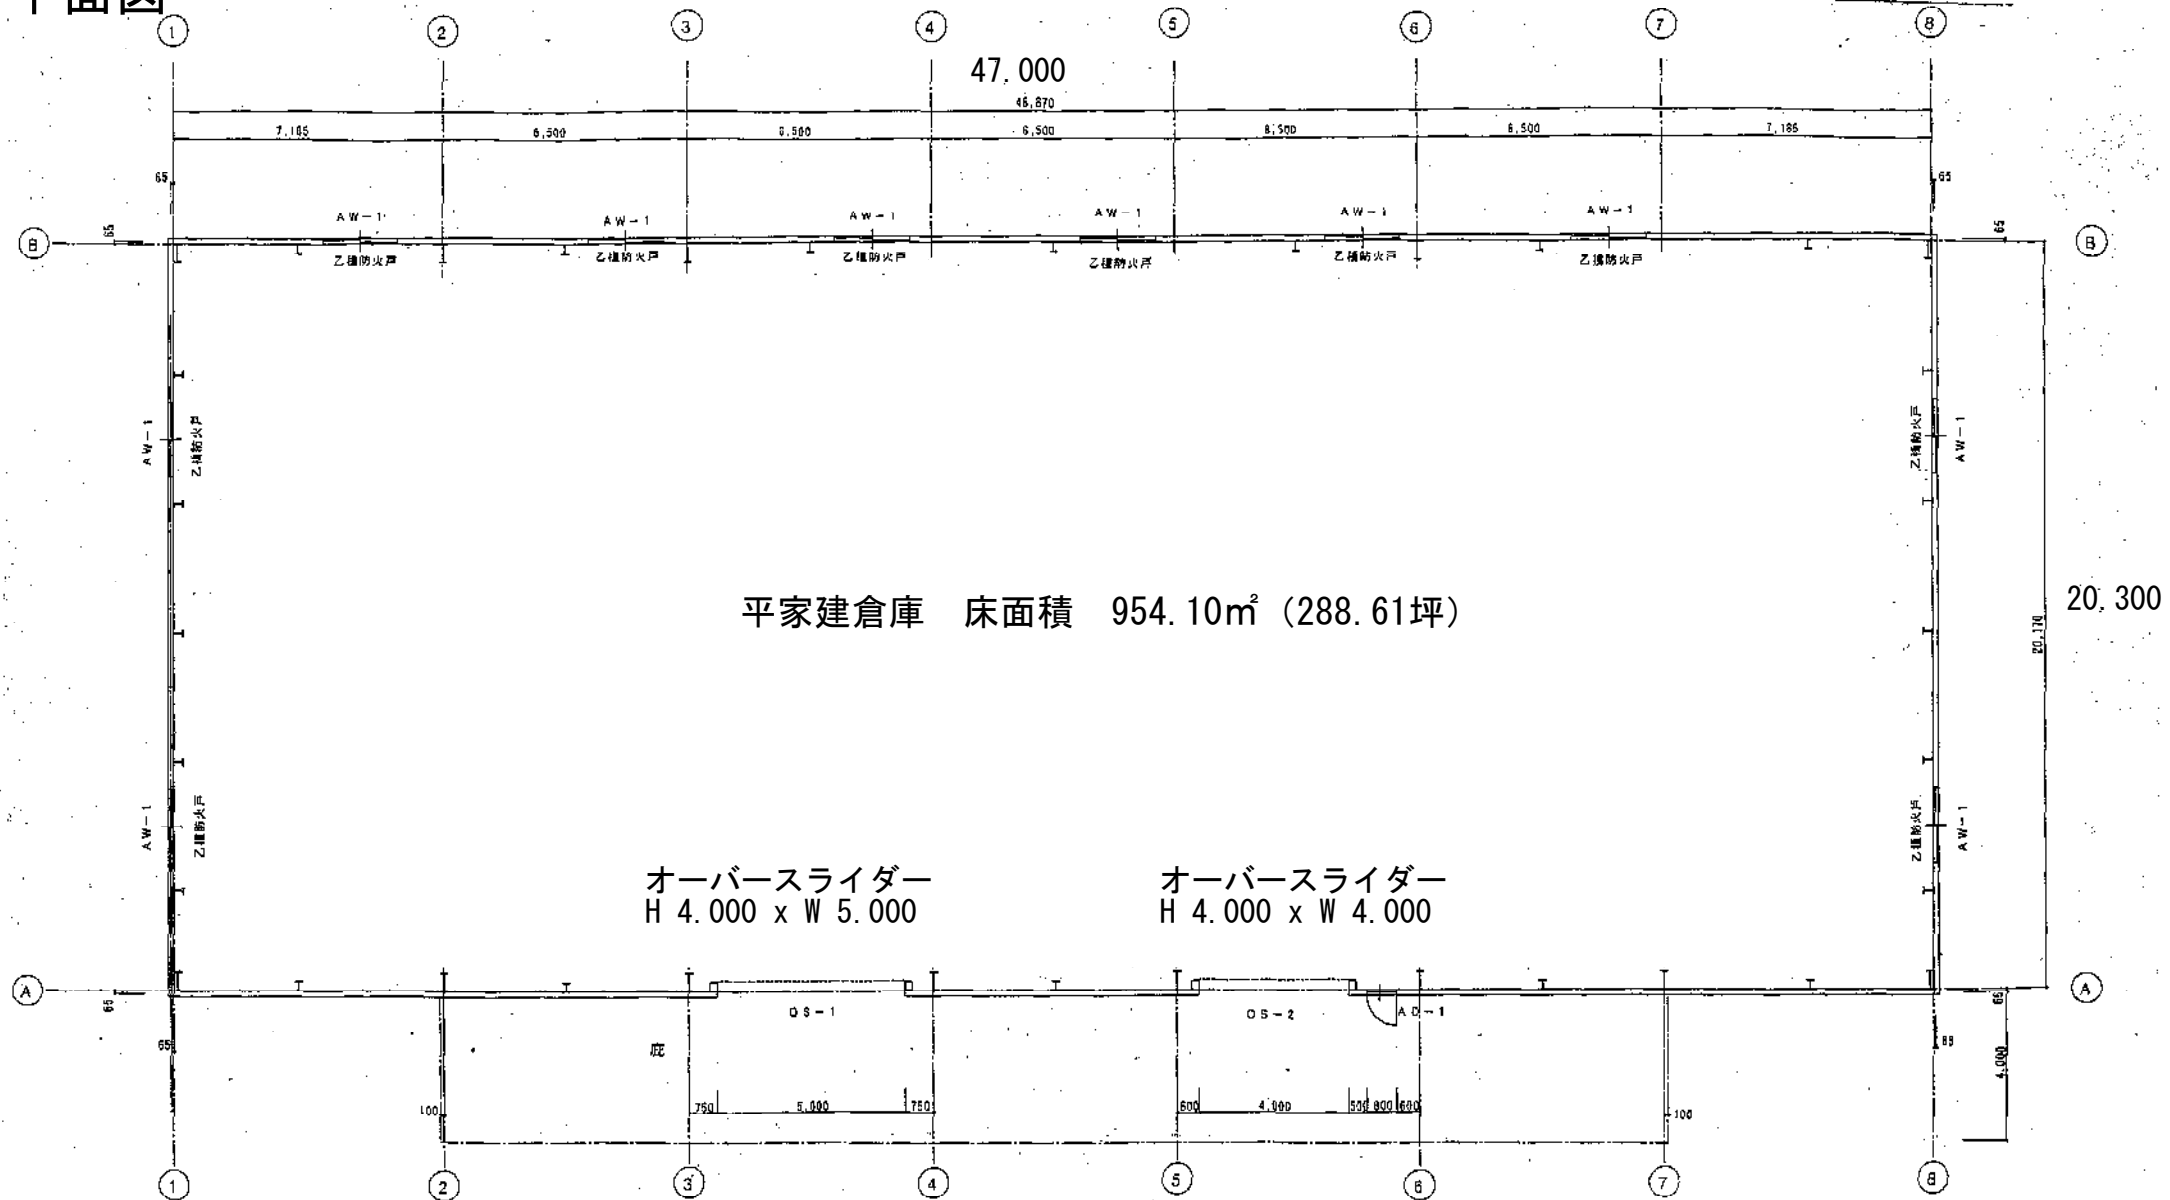

47,000

46,870

7,185

6,500

6,500

6,500

8,500

6,500

7,185

AW-1

AW-1

AW-1

AW-1

AW-1

AW-1

乙種防火戸

乙種防火戸

乙種防火戸

乙種防火戸

乙種防火戸

乙種防火戸

AW-1

乙種防火戸

AW-1

乙種防火戸

乙種防火戸

AW-1

乙種防火戸

AW-1

平家建倉庫 床面積 954.10m<sup>2</sup> (288.61坪)

20,300

オーバースライダー  
H 4.000 x W 5.000

オーバースライダー  
H 4.000 x W 4.000

OS-1

OS-2

AD-1

100

750

5,000

750

500

4,000

500

100

100

4,000

20,110