


平面図

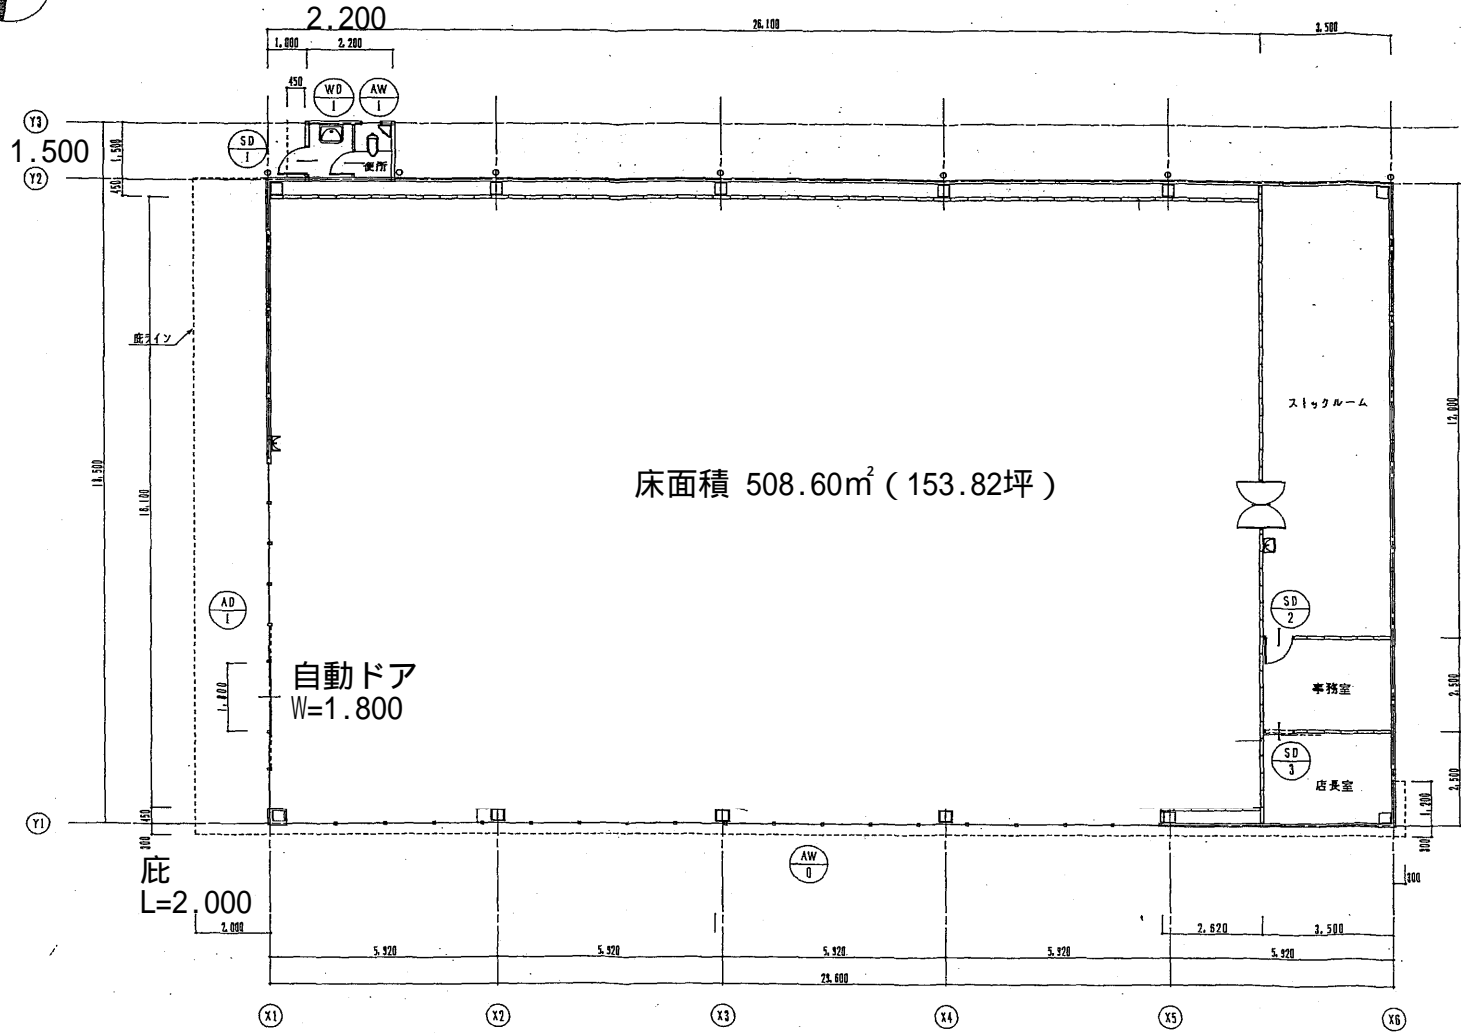

==== 外型 C形鋼 100×50×20×2.3 @600
==== 間仕切 軽鋼鉄骨型下地 W=75 @450

床面積 508.60㎡ (153.82坪)

17.000

29.600