



立面図  
北・西

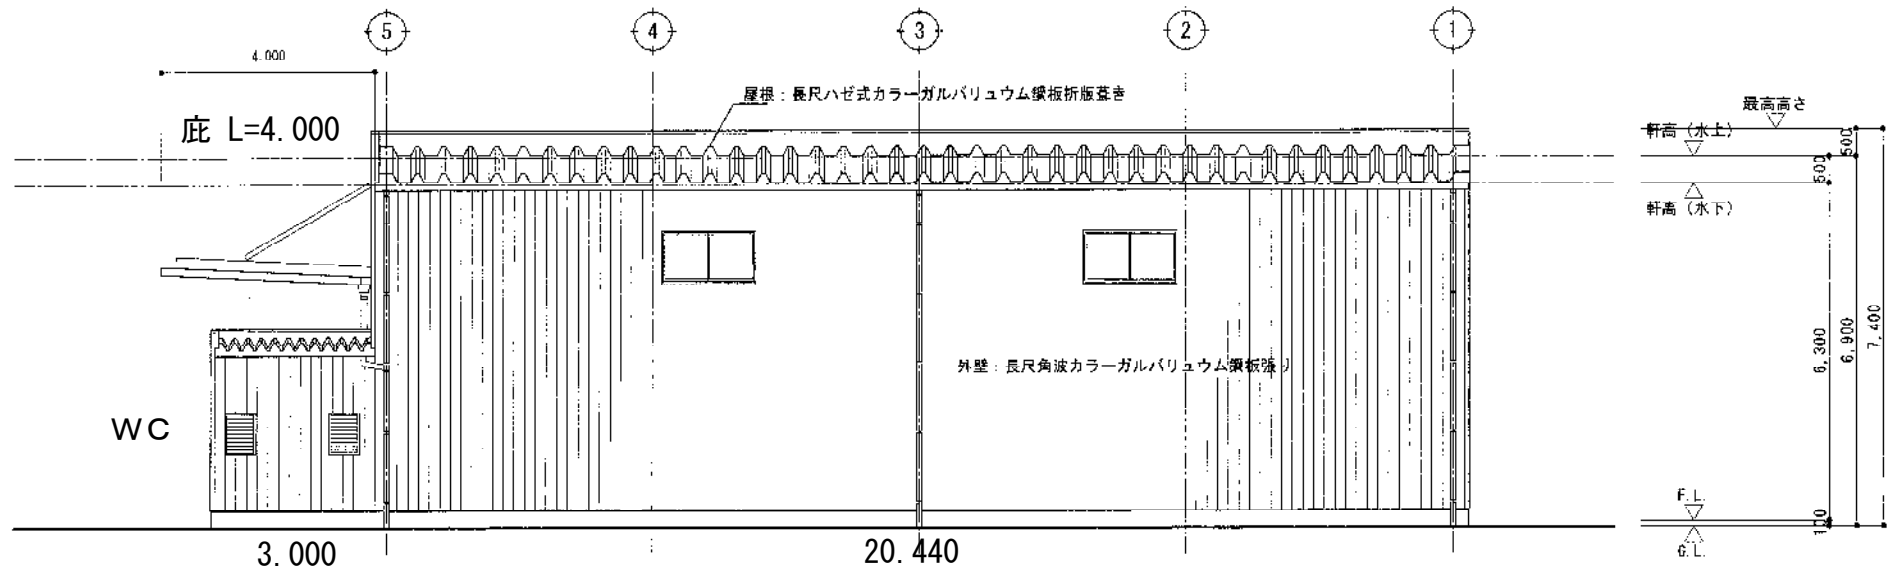

北側立面図 S 1:100

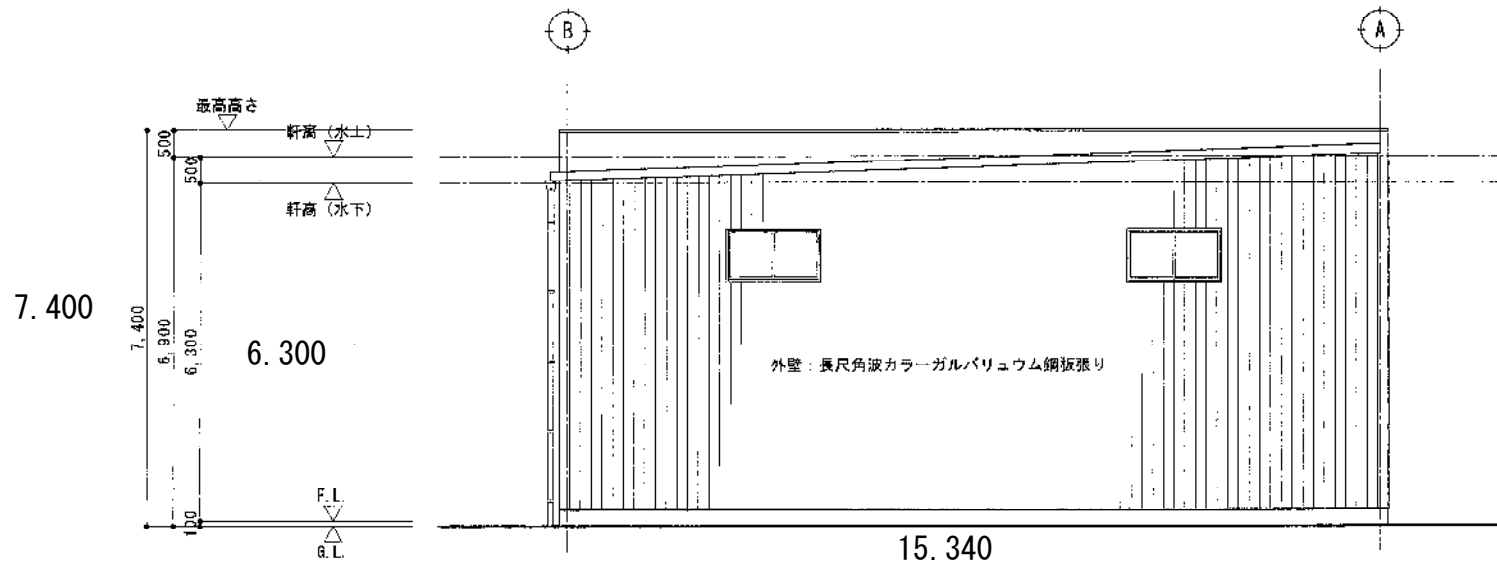

西側立面図 S 1:100