平面図

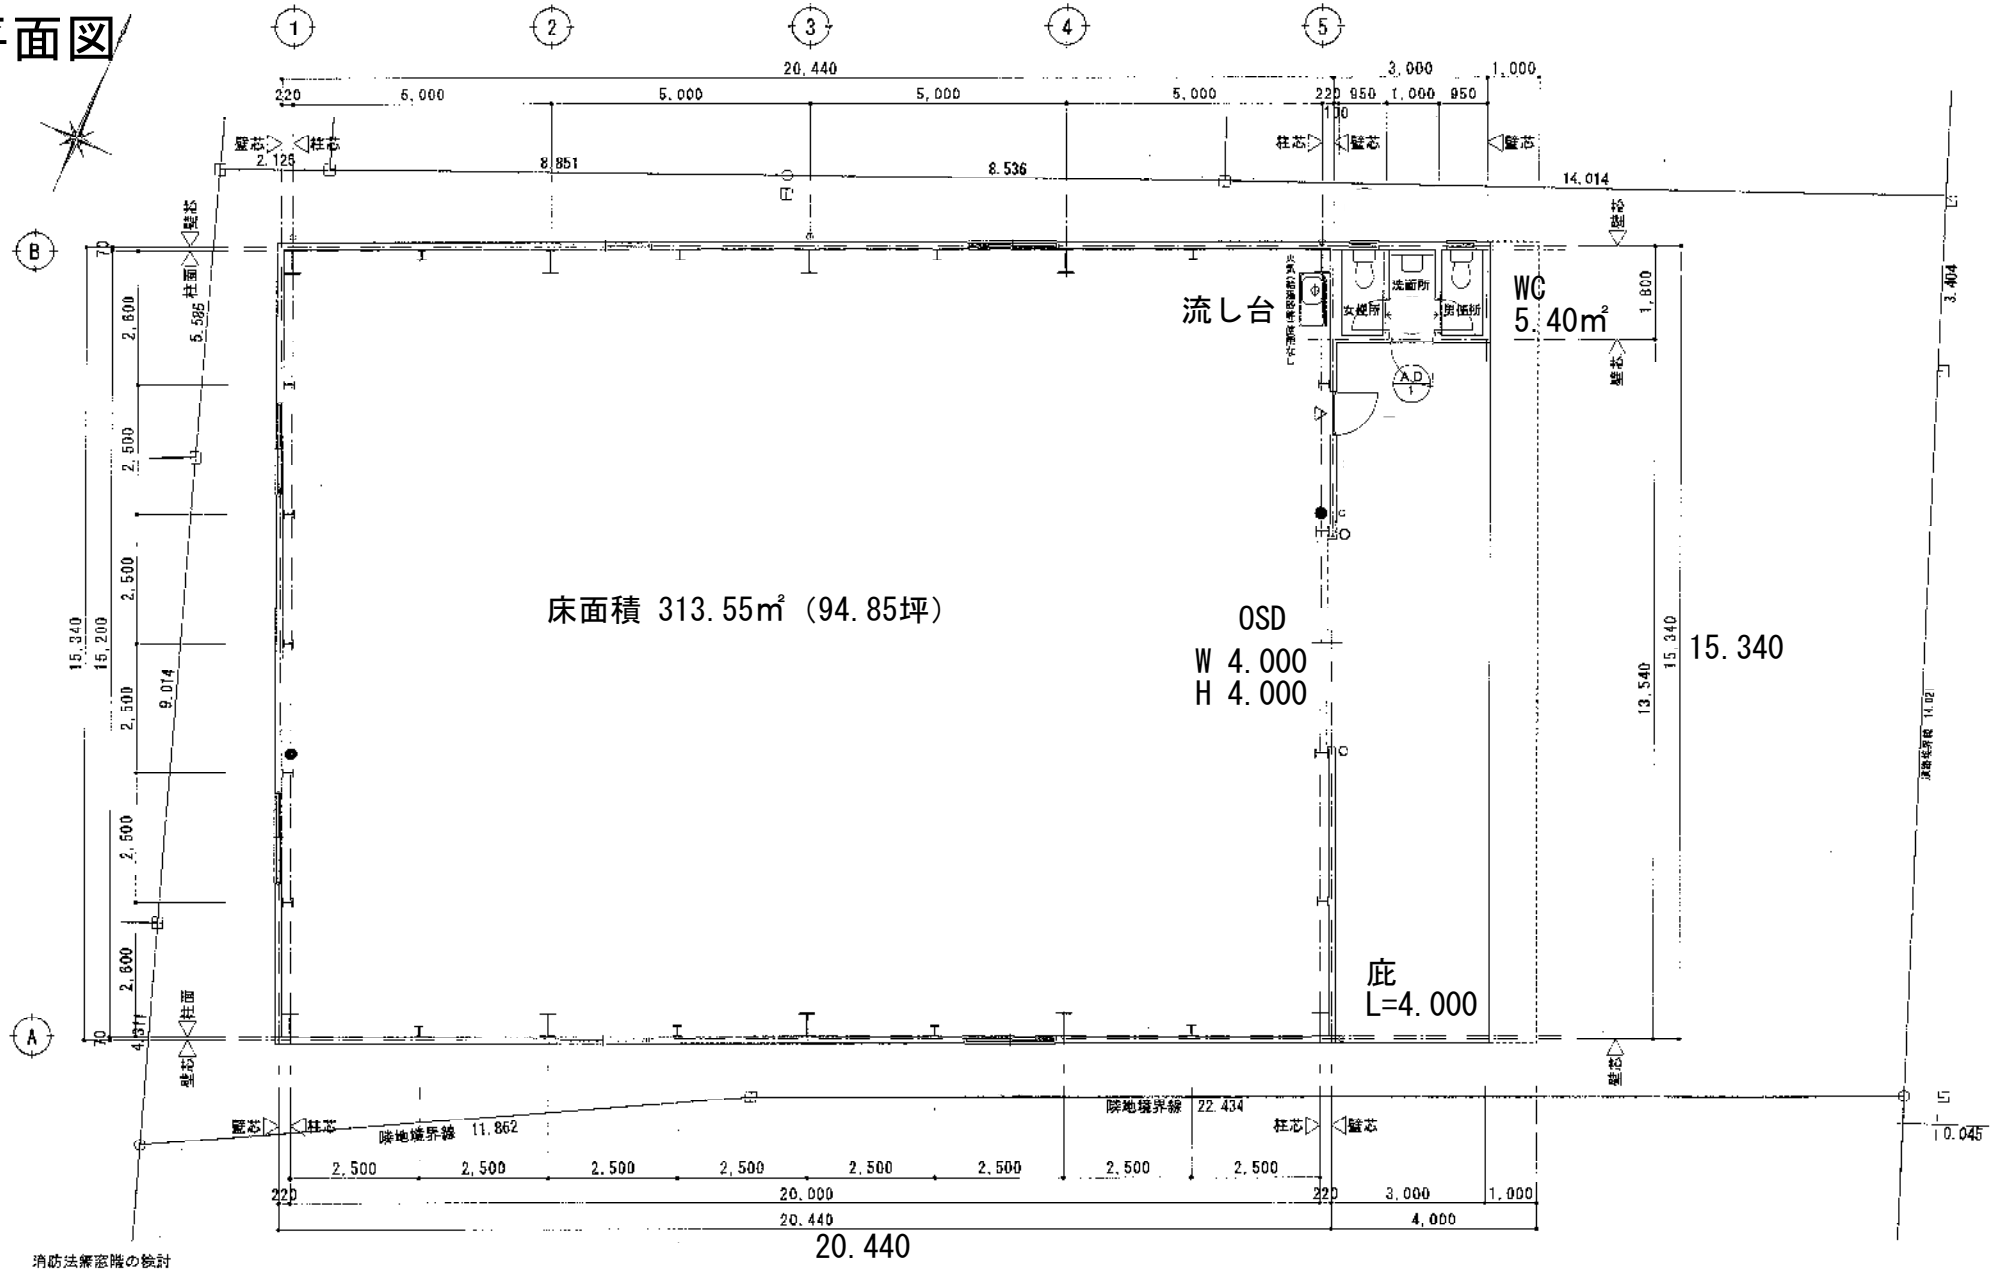

消防法施行規則の検討
必要開口面積：（20.440×15.340+3.000×1.800）÷ 30 ＝ 10.63㎡
計画開口面積：4.000×4.000+0.800×2.000 ＝ 17.60㎡　10.63 ㎡ ＜ 17.60 ㎡　O.K.
● 消火器（ＡＢＣ粉末）を示す
▷ 誘導標識

平面図　S 1:100

法定面積
建築面積：（20.440+3.000）×15.340 ＝ 359.5696㎡ → 359.57㎡
延床面積：（20.440+3.000）×15.340 ＝ 359.5696㎡ → 359.57㎡