
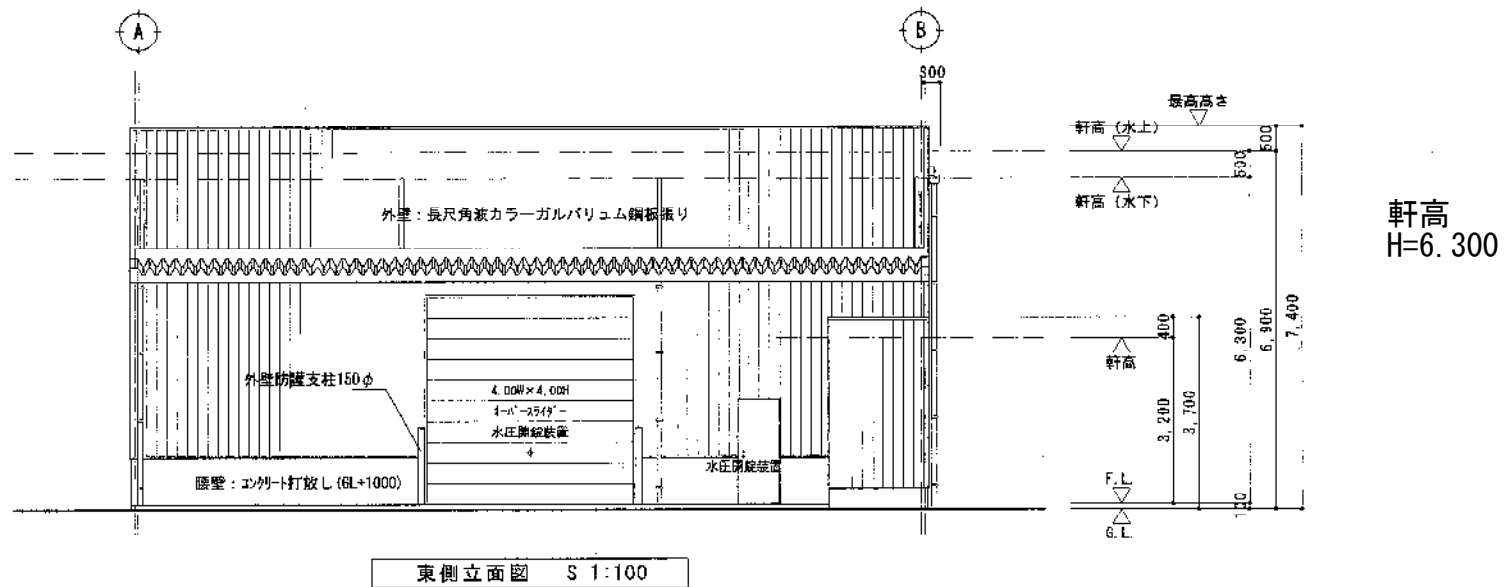


立面図 南・東

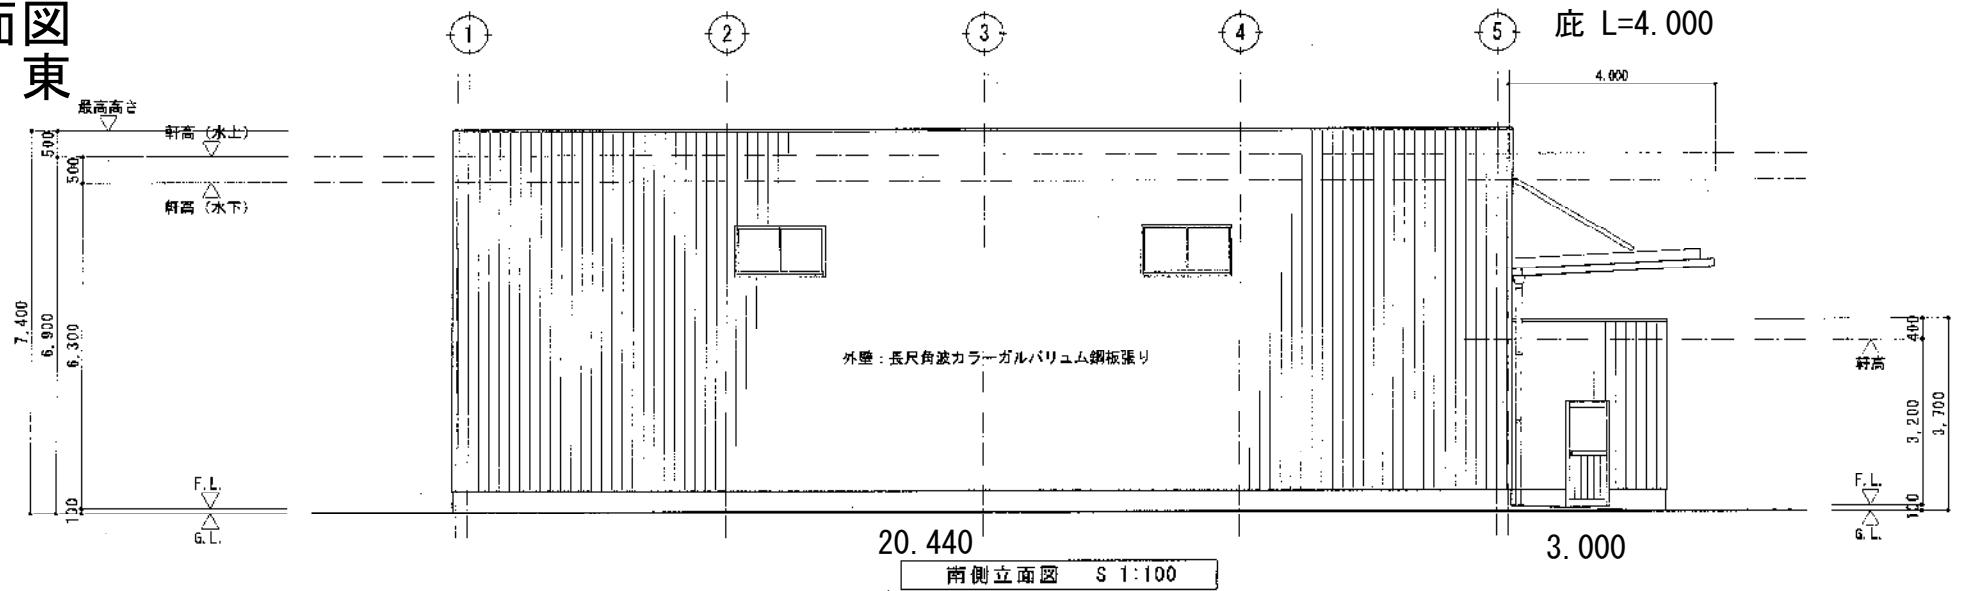

オーバースライダー
W 4.000 x H 4.000