


# 配置図

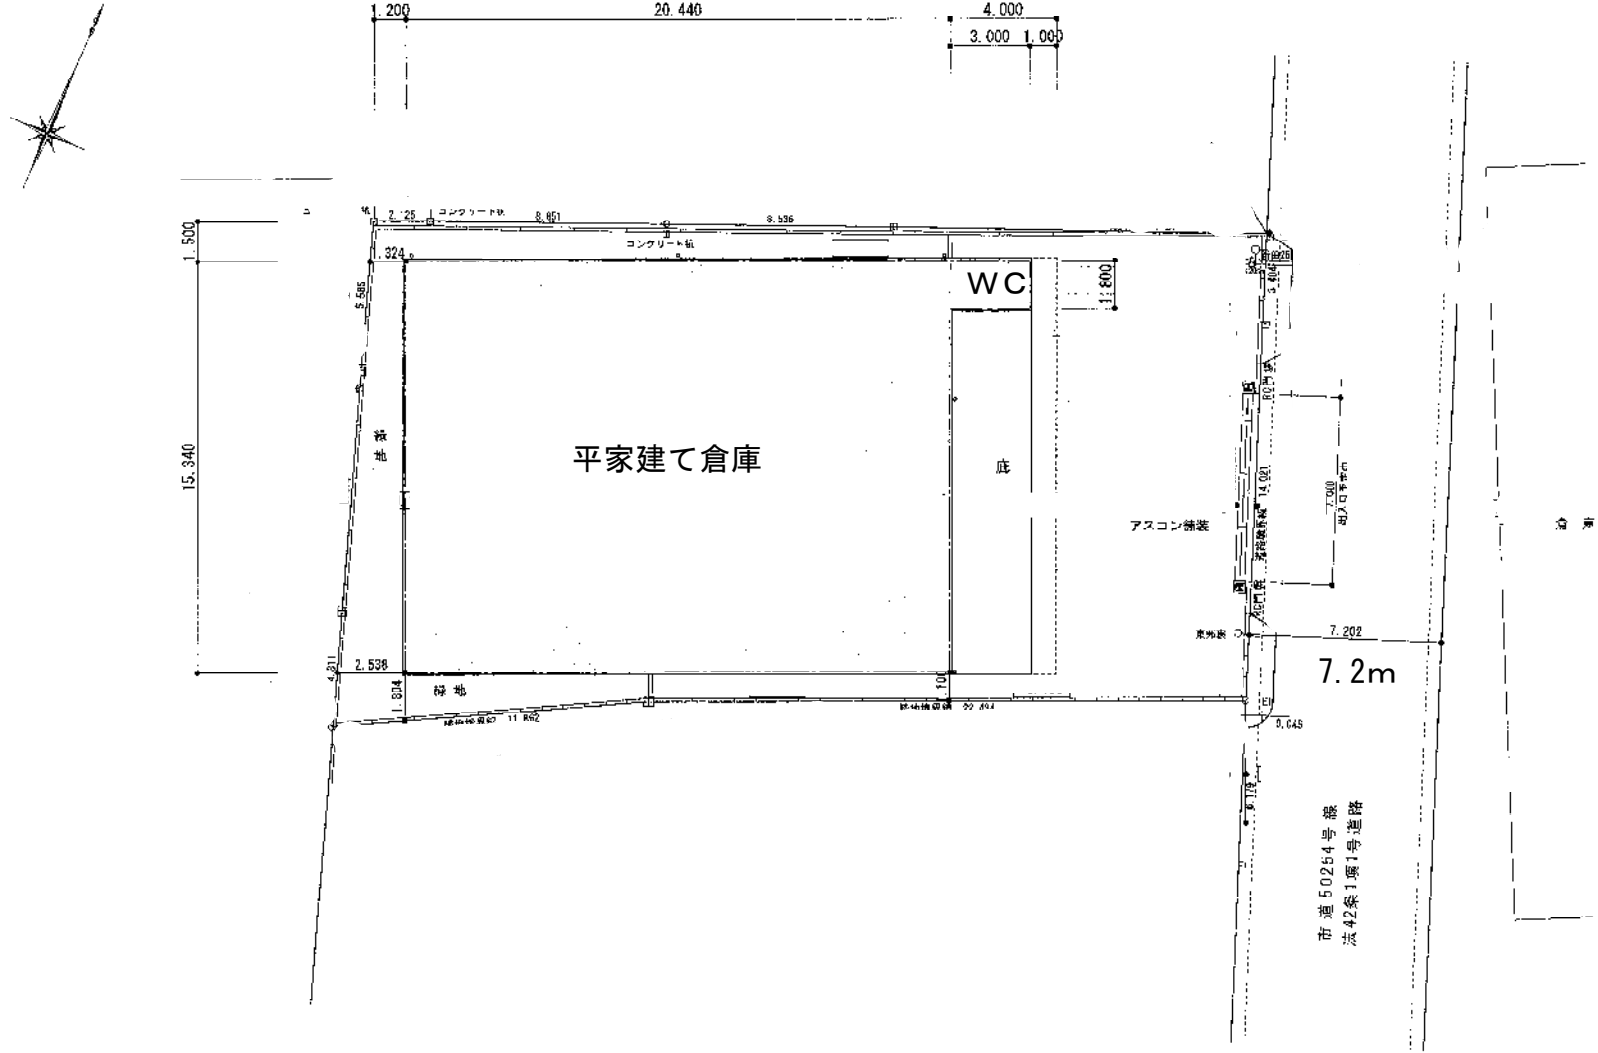

至る  
しらかば通り

配置図 S 1:200