平面図

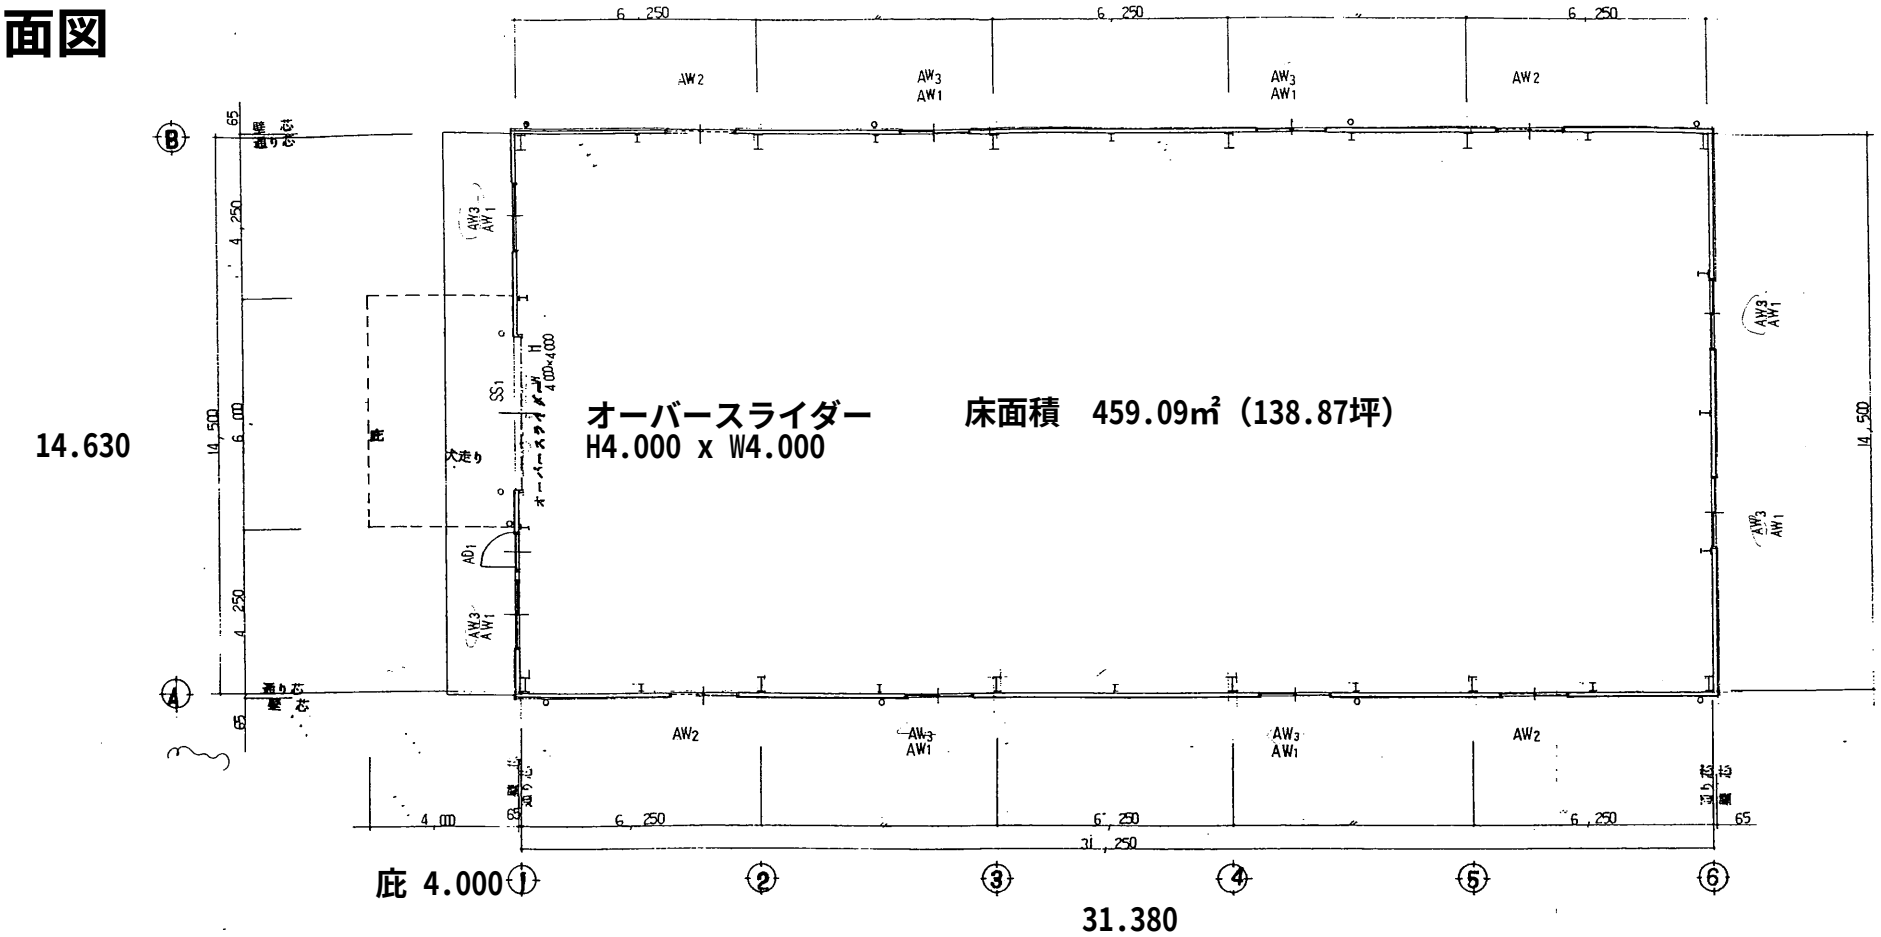

平面図　S=1/100

外部仕上表	
屋根	長尺カラー鉄板 [illegible]
雨樋	塩ビ角型 120° 竪樋 VV 100φ 基本管 VP [illegible]
軒裏	鉄骨表ワシ OP
外壁	角波カラー鉄板 [illegible]
基礎	モルタル刷毛引 仕上 H 250
犬走り	コンクリート 打 金ゴテ仕上
開口部	アルミサッシュ [illegible]

内部仕上表		
工場	床	コンクリート 打 金ゴテ仕上 [illegible]
	巾木	モルタル金ゴテ仕上 H=100
	壁	鉄骨表ワシ OP
	天井	仝 上
	備考	ハーフファン（日照換気） 600φ [illegible]