配置図

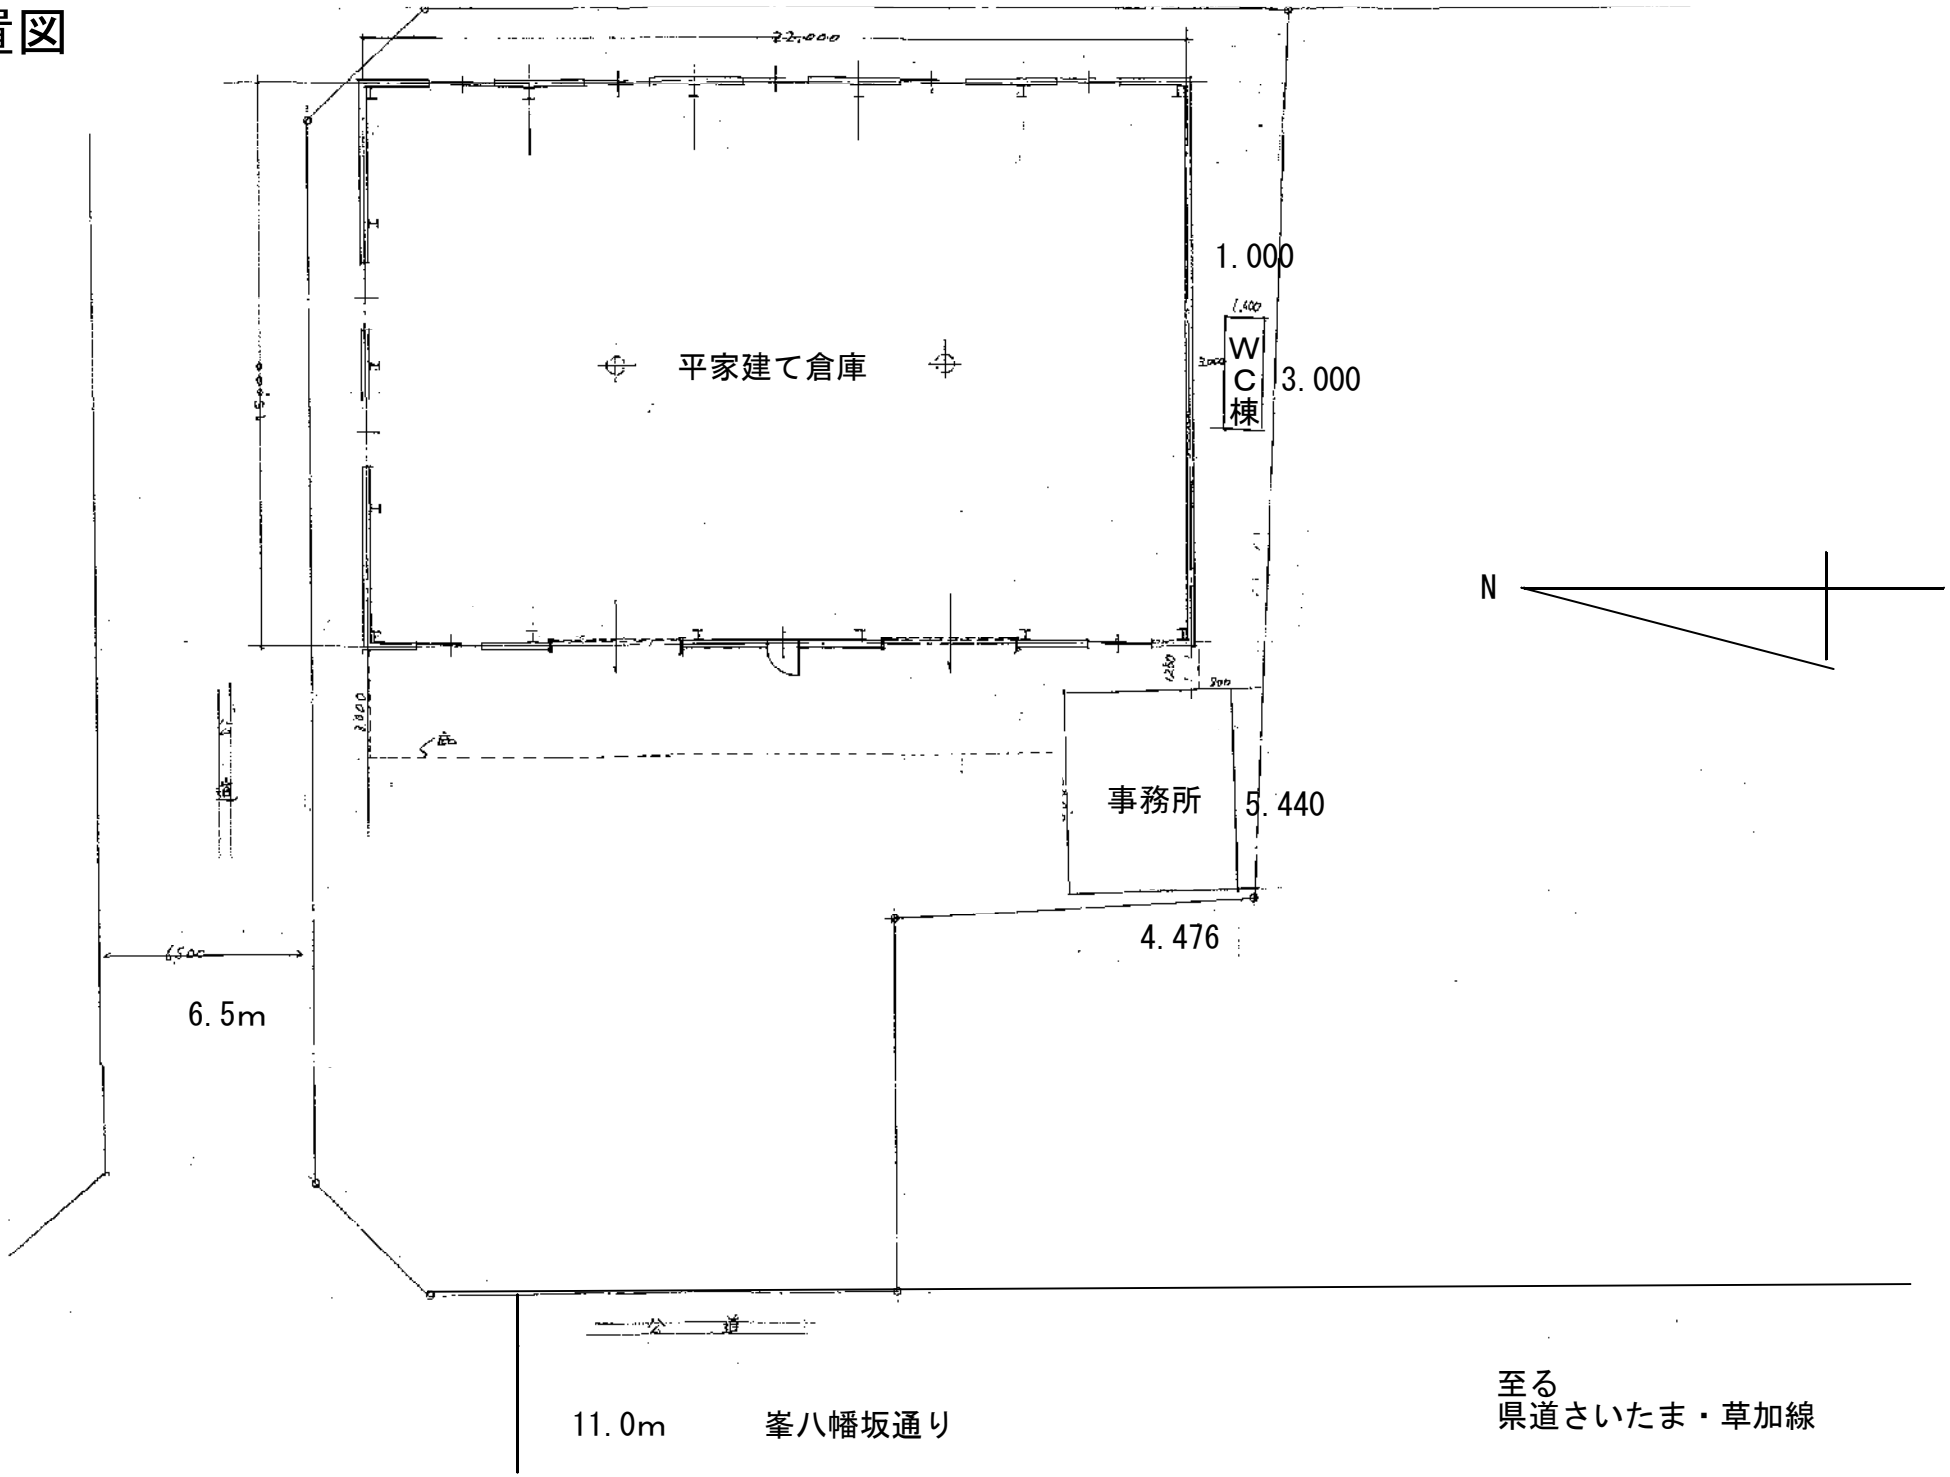
22,000
1.000
1,400
WC棟
3.000
平家建て倉庫
N
事務所
5.440
4.476
6,500
6.5m
公道
11.0m
峯八幡坂通り
至る
県道さいたま・草加線