



倉庫 立面図 (南面・東面)

底 L-3.000

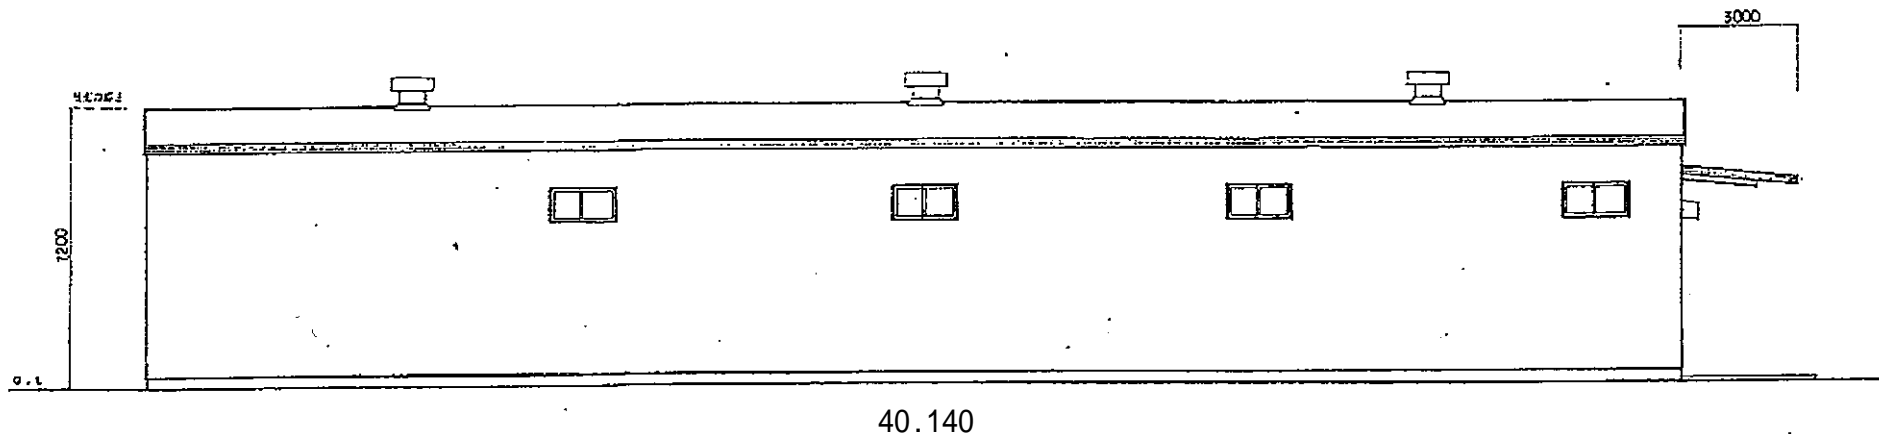

南立面図 S=1:100

外装 : 陶瓦仕掛け
内装 : 吹紙 (断熱材付)

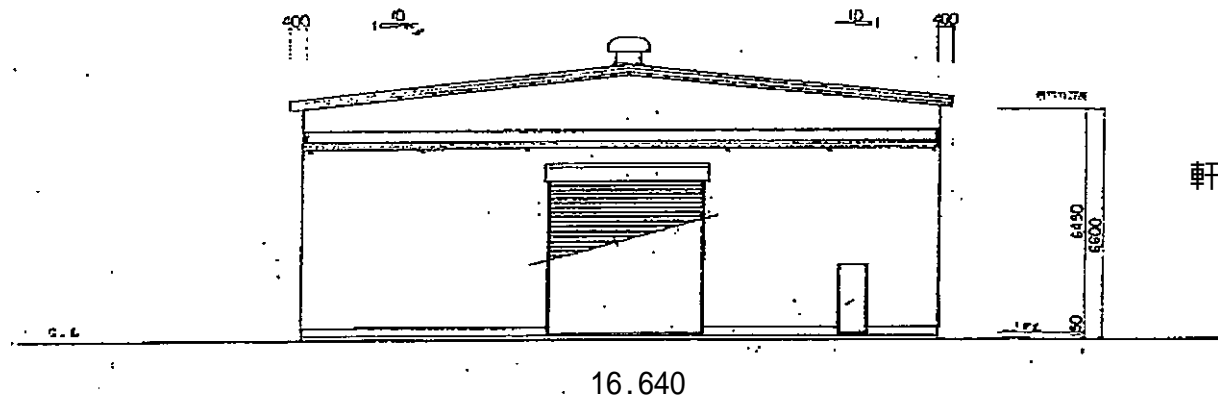

軒高 H=6.500

東立面図 S=1:100

オーバースライダー
H 4.000 x W 4.000