


# 倉庫 立面図 (北面・西面)

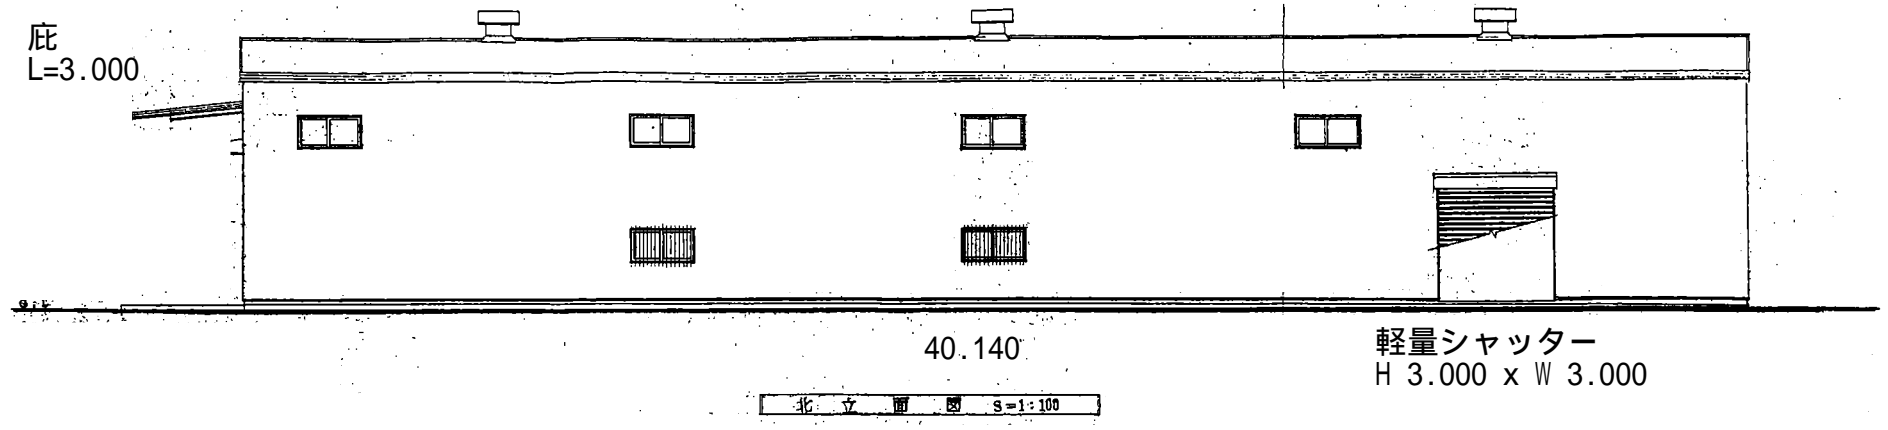

外壁：角型鉄板  
屋根：珪藻土（断熱材付）

