配置図

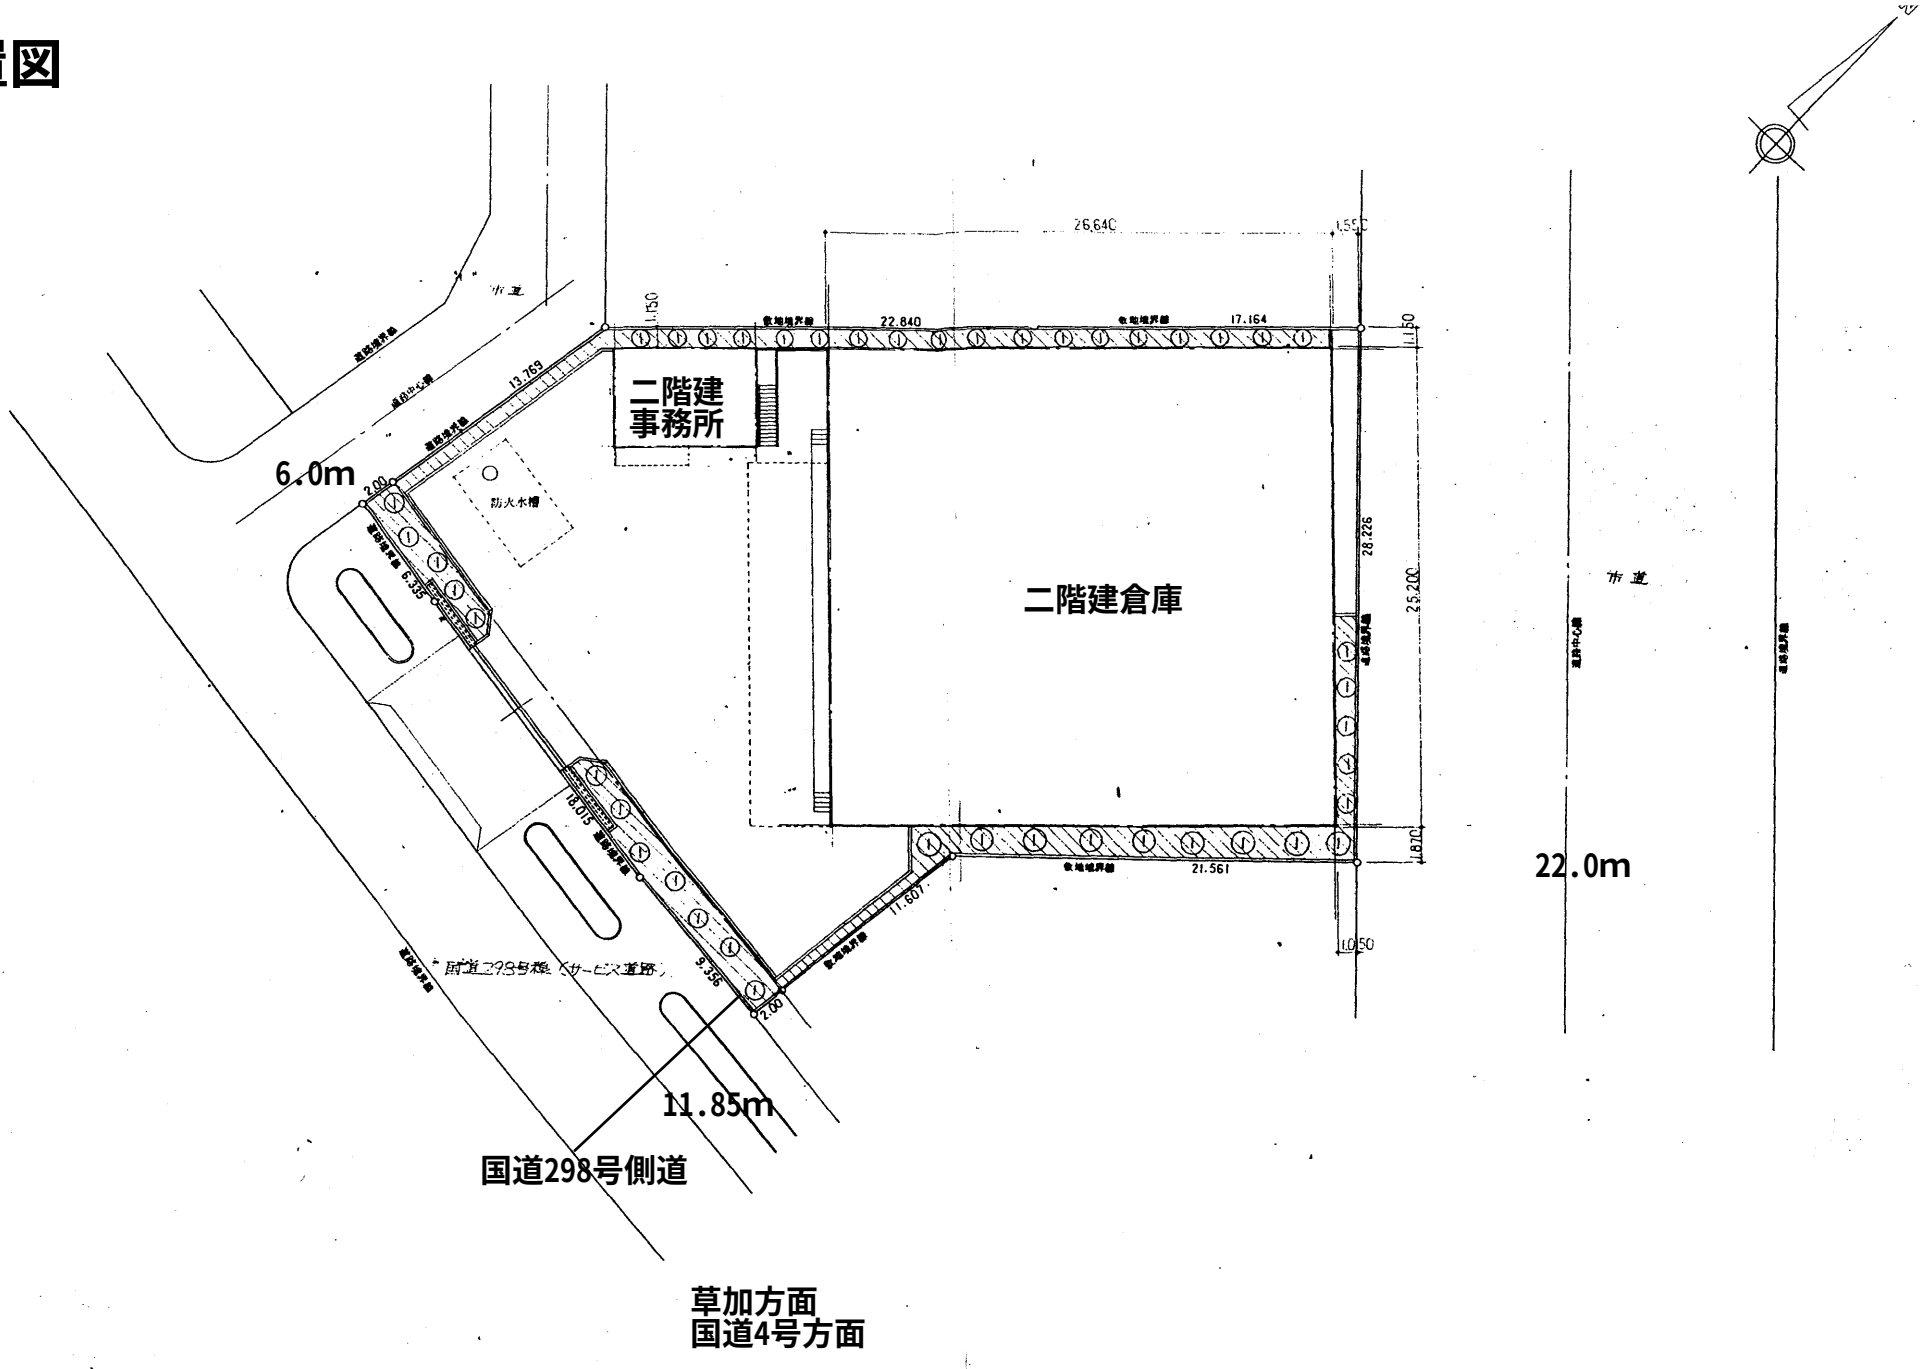
二階建
事務所
二階建倉庫
防火水槽
6.0m
22.0m
11.85m
国道298号側道
草加方面
国道4号方面
26.640
22.840
17.164
28.226
25.200
21.561
13.769
18.015
11.607
9.356
6.335