


# 平面図 倉庫1階

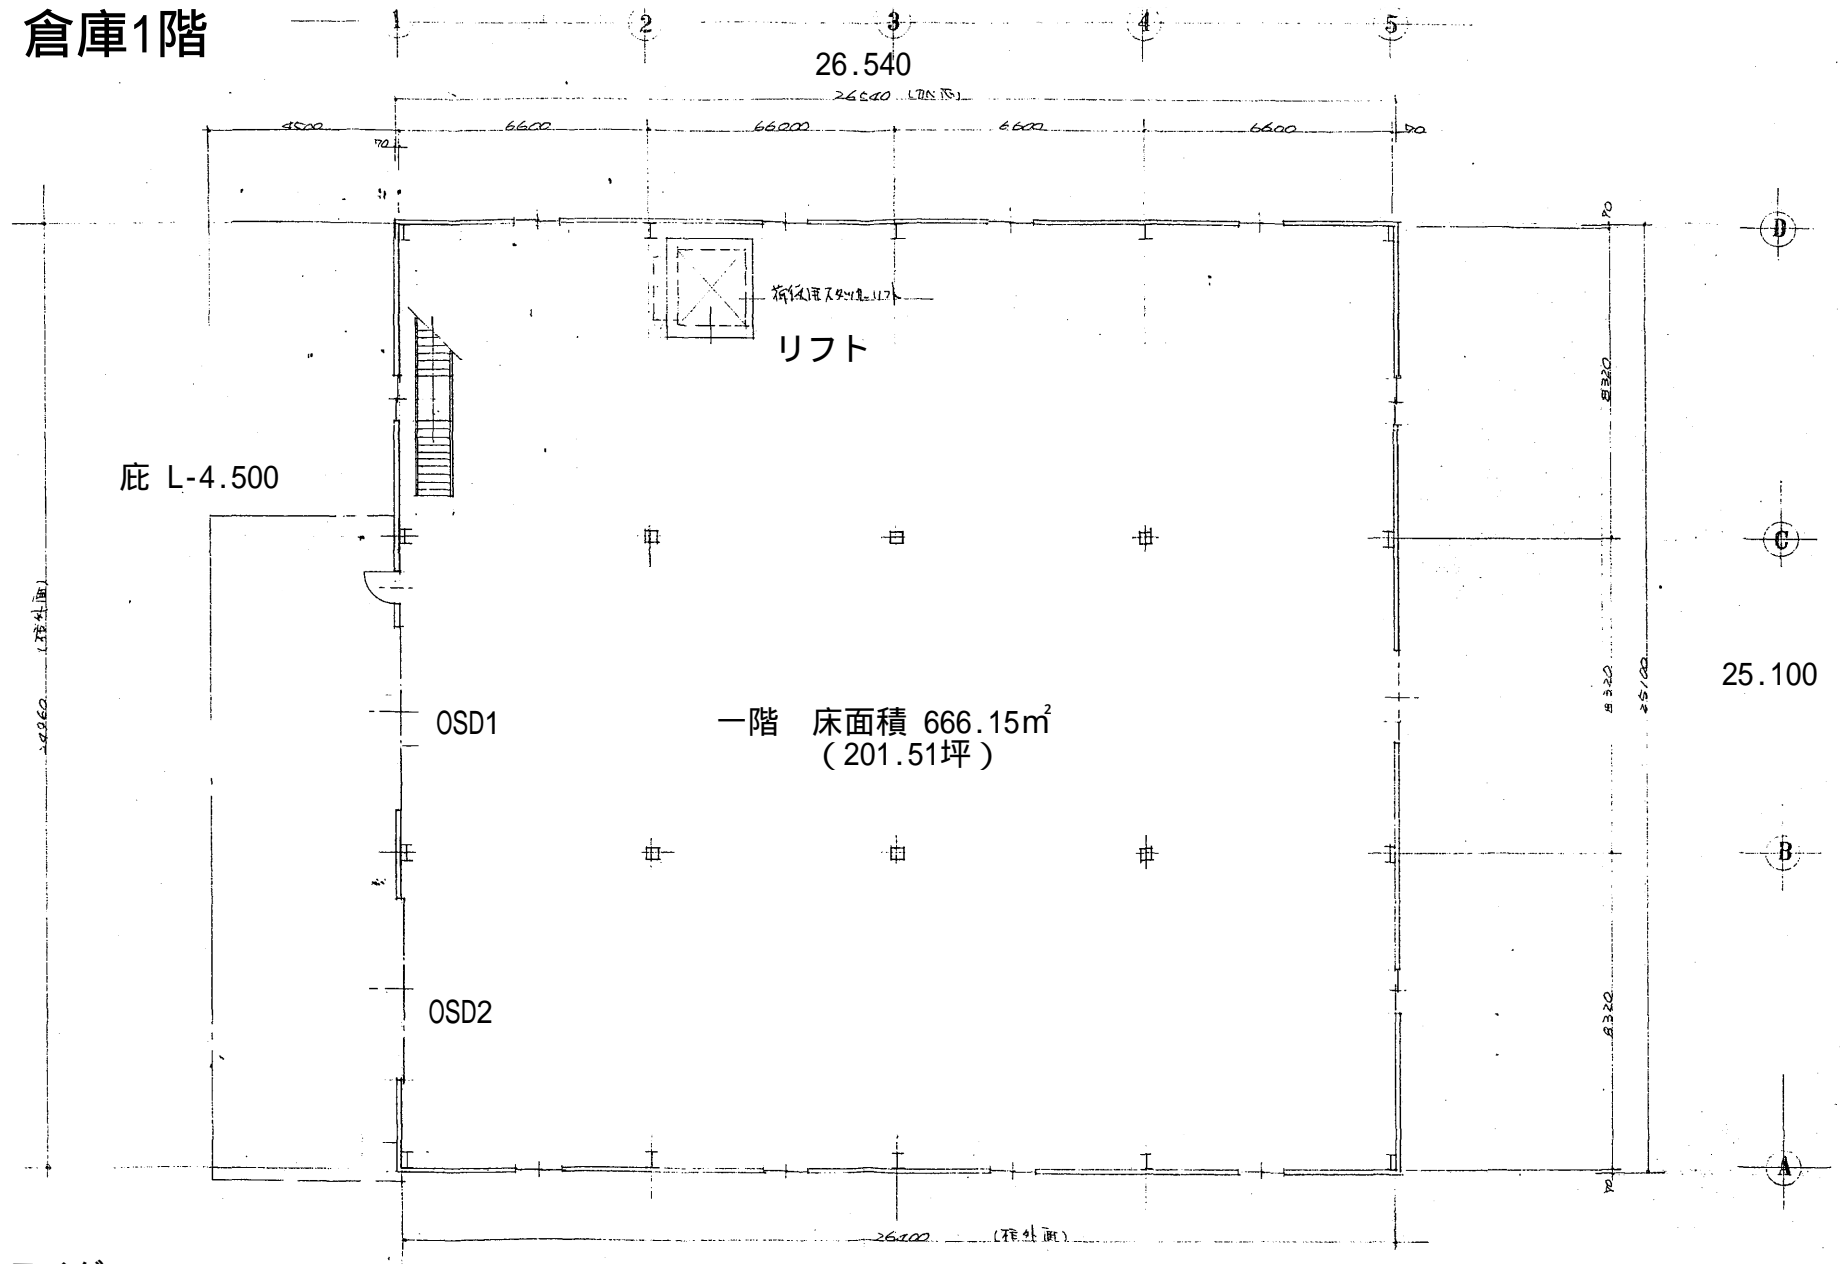

オーバースライダー  
OSD1 ~ OSD2  
H3.500 x W4.500

1階 平面図 S=1:100

床面積  $26.540 \times 25.100 = 666.154 \text{ m}^2$   
建築面積  $666.154 \times (3.99 \times 25.10) = 266.801 \text{ m}^2$