




事務所 断面図

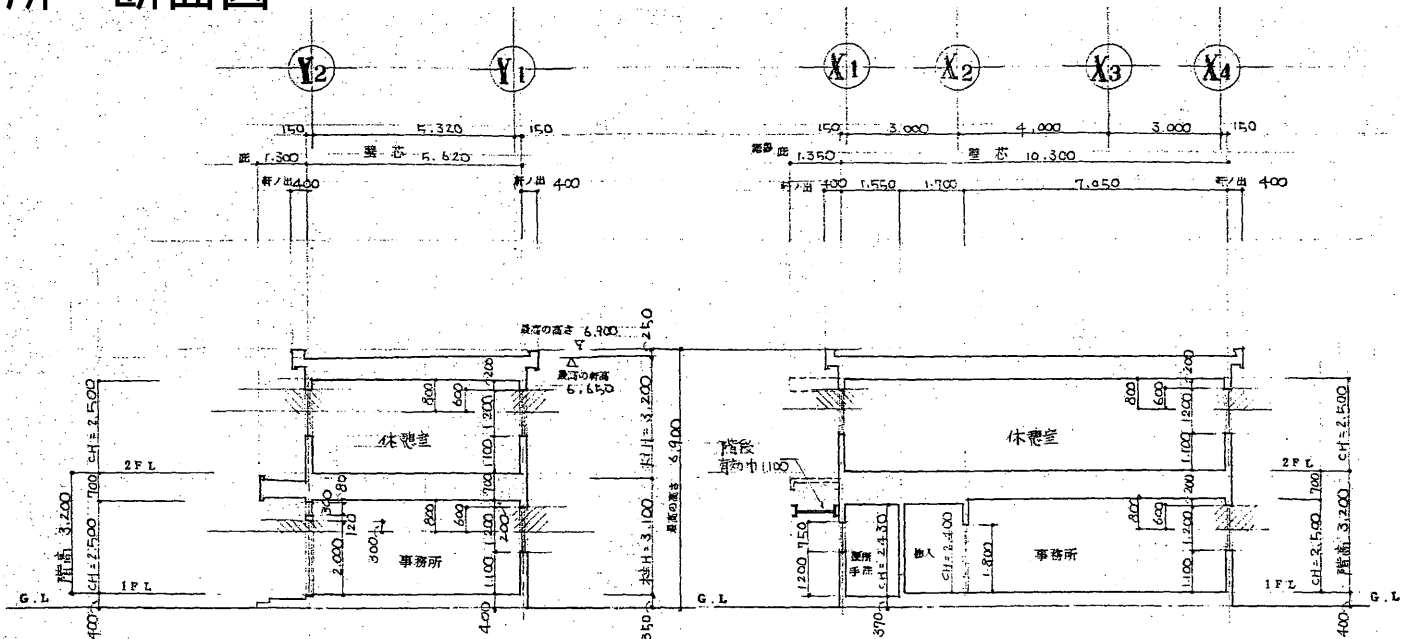

断面図 S=1:100

断面図 S=1:100

居室名	床面積 A	採光の検討		排煙の検討	
		A/7.0	採光有効開口 a	A/6.0	排煙有効開口 a
1階 事務所 天井高 2.50	5.62 × 7.05 = 39.62 m ²	h ² 1.98	① 天井除く 1.70 × 1.20 × 4 = 8.16 > 1.98 OK	h ² 0.80	天井除く 1.70/2 × 0.60 × 6 = 3.06 > 0.80 OK
2階 休憩室	(5.62 × (0.30 + 0.90 × 3.25)) = 54.96 m ²	h ² 2.75	① 天井除く 1.70 × 1.20 × 6 = 12.24 > 2.75 OK	h ² 1.10	天井除く 1.70/2 × 0.60 × 8 = 4.08 > 1.10 OK

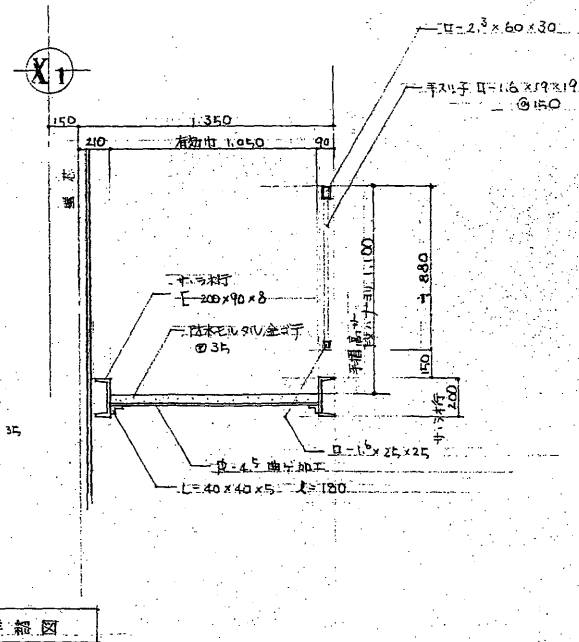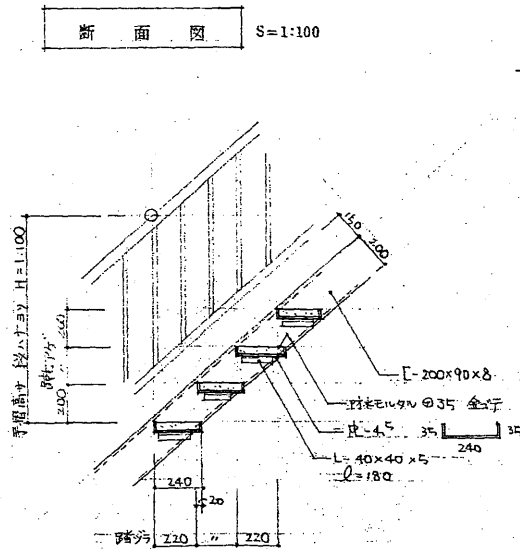

階段詳細図