
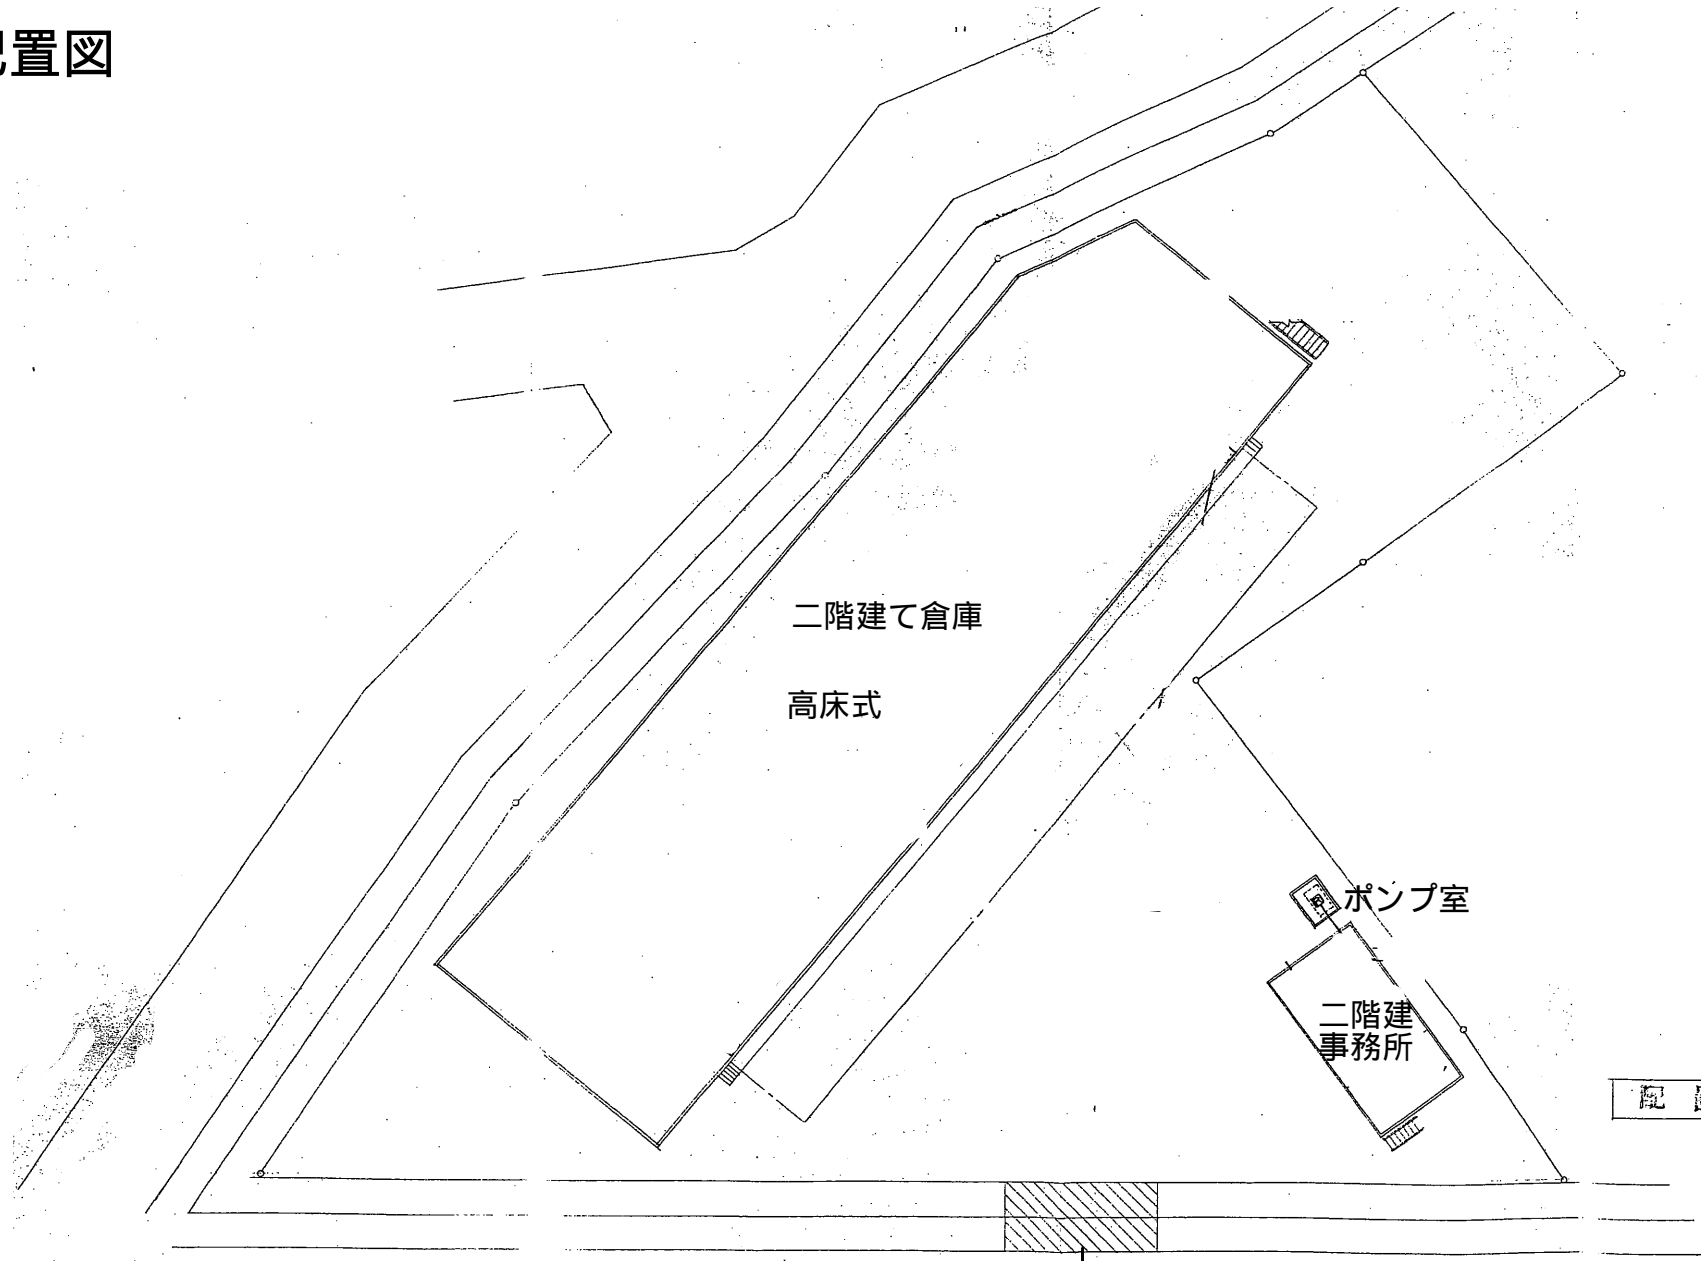


配置図

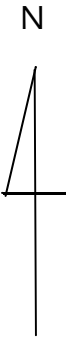

国道298号

幅員 77.0m

至る 草加IC