


立面図

屋根・庇：はげ巻式折版 500タイプ ガルバリウム鋼板素地 ϕ 0.6 不燃フォーム裏打
 外壁：PB ϕ 12.5 T型ジョイナー止下地 角波カラー鉄板 ϕ 0.4

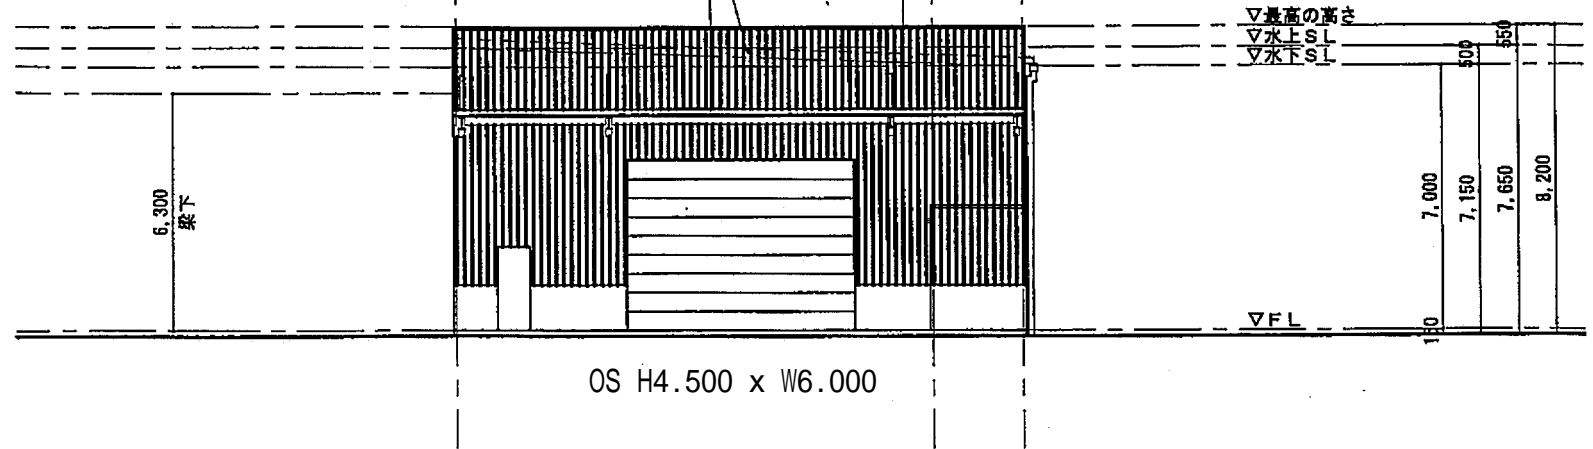

南東立面図 S1/200

