配置図

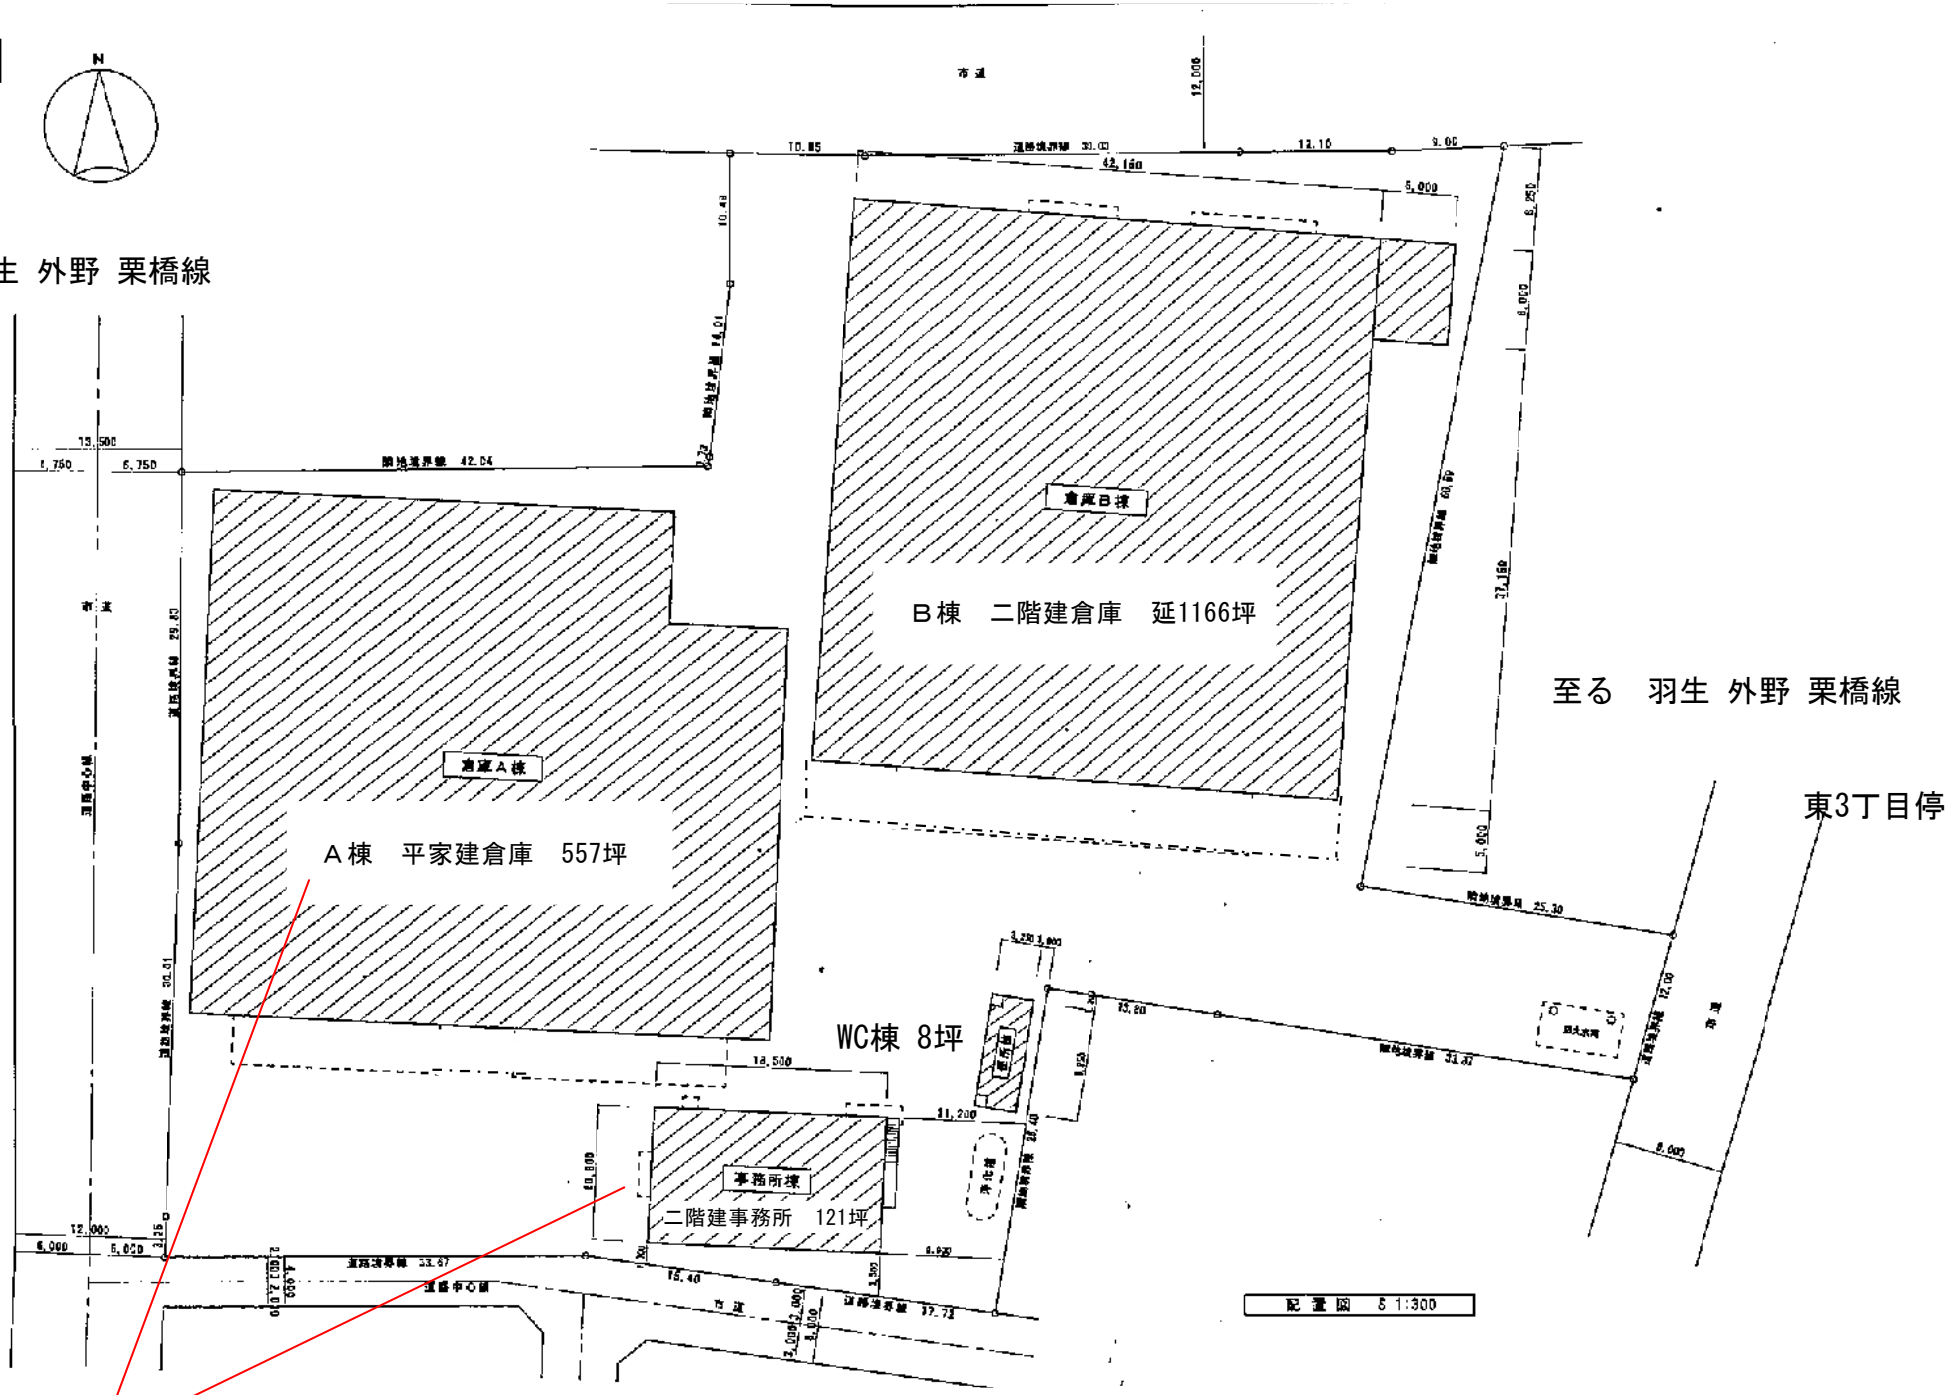
至る　羽生 外野 栗橋線
倉庫Ａ棟
Ａ棟　平家建倉庫　557坪
倉庫Ｂ棟
Ｂ棟　二階建倉庫　延1166坪
WC棟 8坪
事務所棟
二階建事務所　121坪
至る　羽生 外野 栗橋線
東3丁目停
配置図　S 1:300

今回募集区画