


平面図

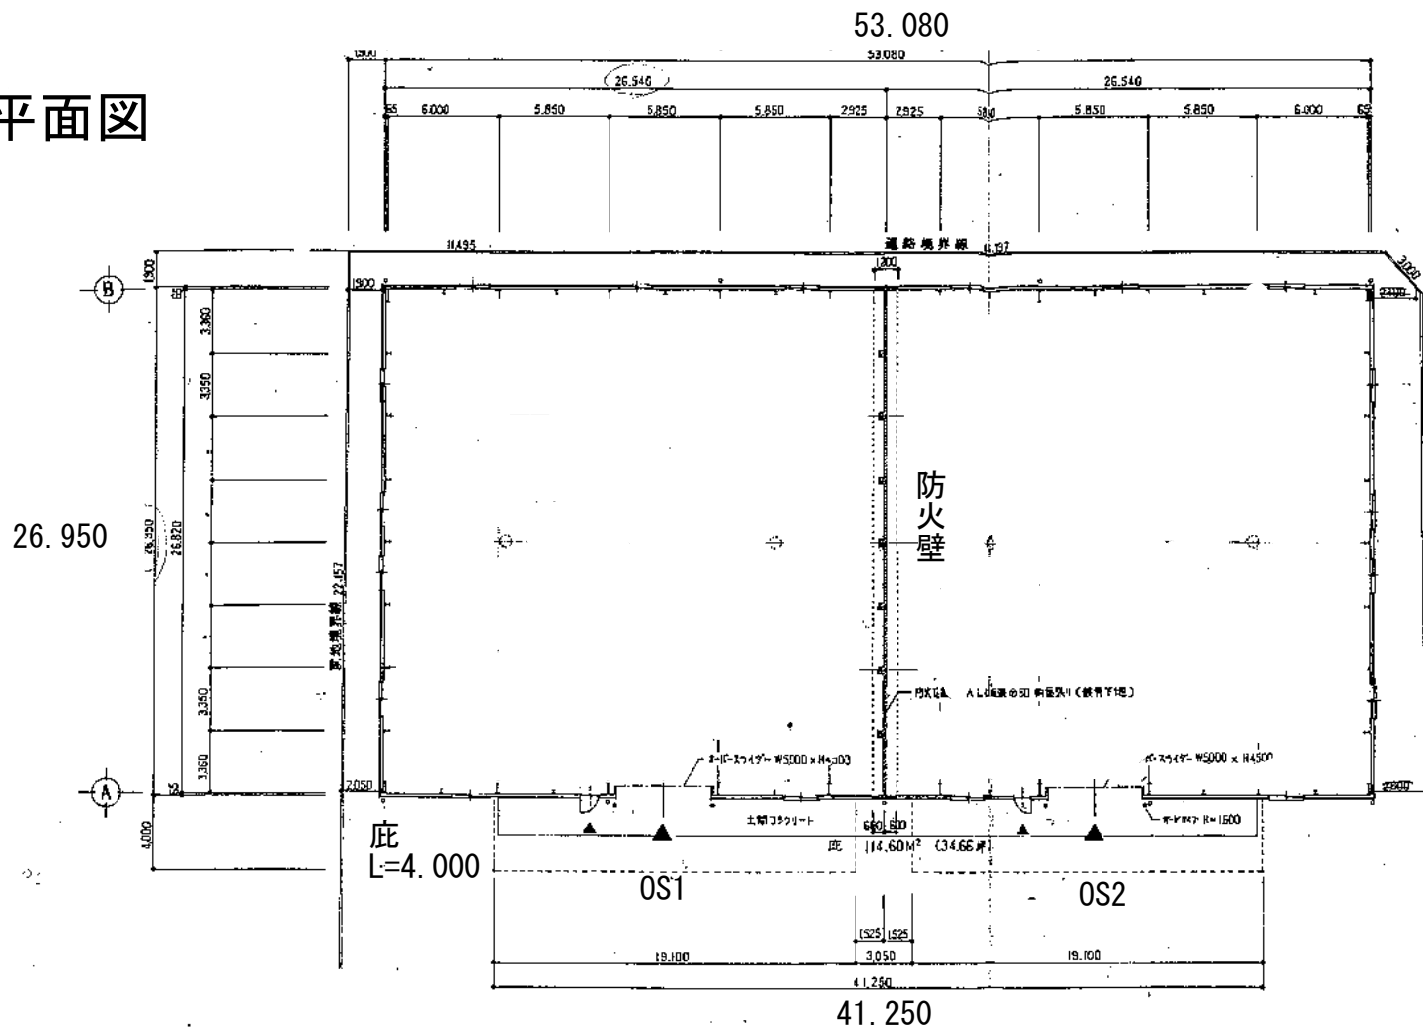

床面積
1,430.50㎡ (432.72坪)

オーバースライダー2ヶ所
W 5.000 x H 4.500

平面図 S=1:100

遵守▲印は、消防法施行規則第5条第2項B部を示す。
 (A) $26.54 \times 26.95 \times \frac{1}{30} = 23.842$
 $W500 \times H450 + W0.80 \times H2.00 = 24.10 > 23.842 \therefore OK$
 (B) (A)と同じ