



# 配置図

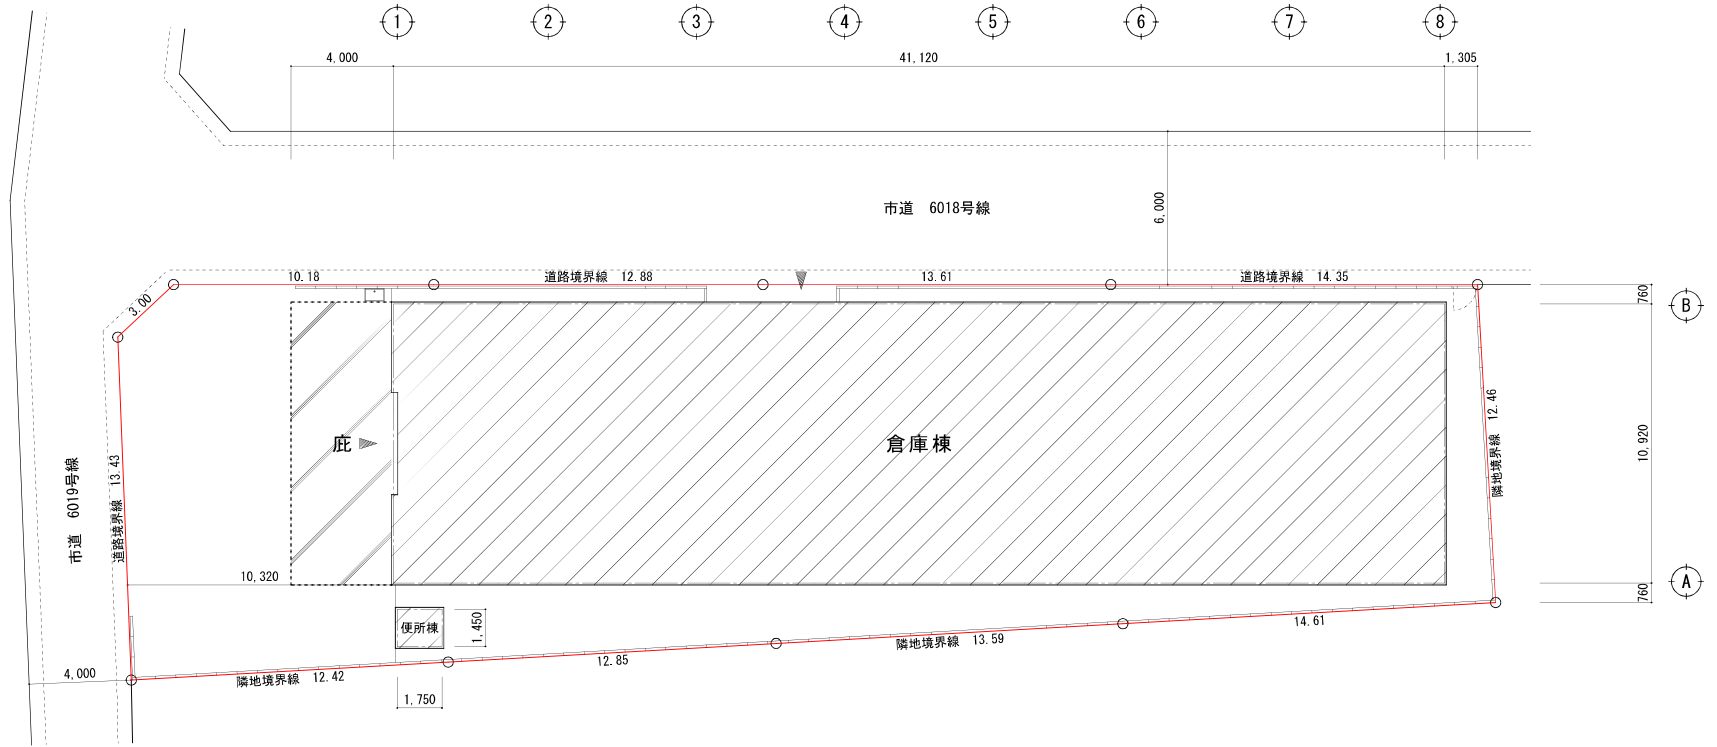

配置図 S 1:200

計画概要	
計画場所	羽生市東3丁目 5-6、5-7、5-8、5-9
敷地面積	公簿 743.00㎡ (224.76坪)
地域地区	第一種住居地域 (建蔽率 60% 容積率 200%)
建築面積	倉庫棟 481.79㎡ (145.74坪)
	便所棟 2.54㎡ (0.77坪)
	合計 484.33㎡ (146.51坪)
建蔽率	65.19%
床面積	倉庫棟 449.03㎡ (135.83坪)
	便所棟 2.54㎡ (0.77坪)
	合計 451.57㎡ (136.60坪)
容積率	65.19% (法定床面積 484.33㎡)

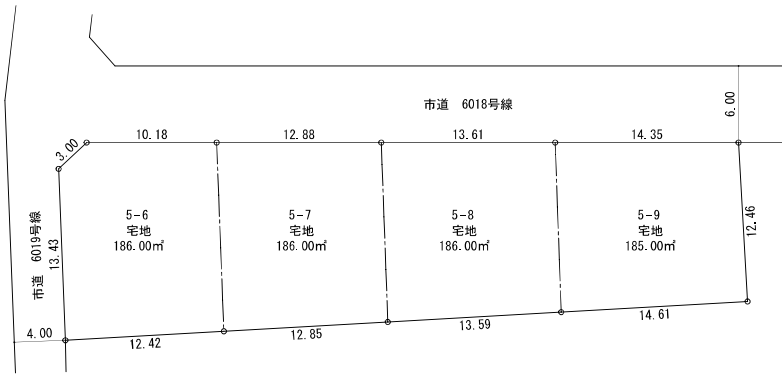

敷地求積図 S 1:400