


# 倉庫B棟

## 1階 平面図

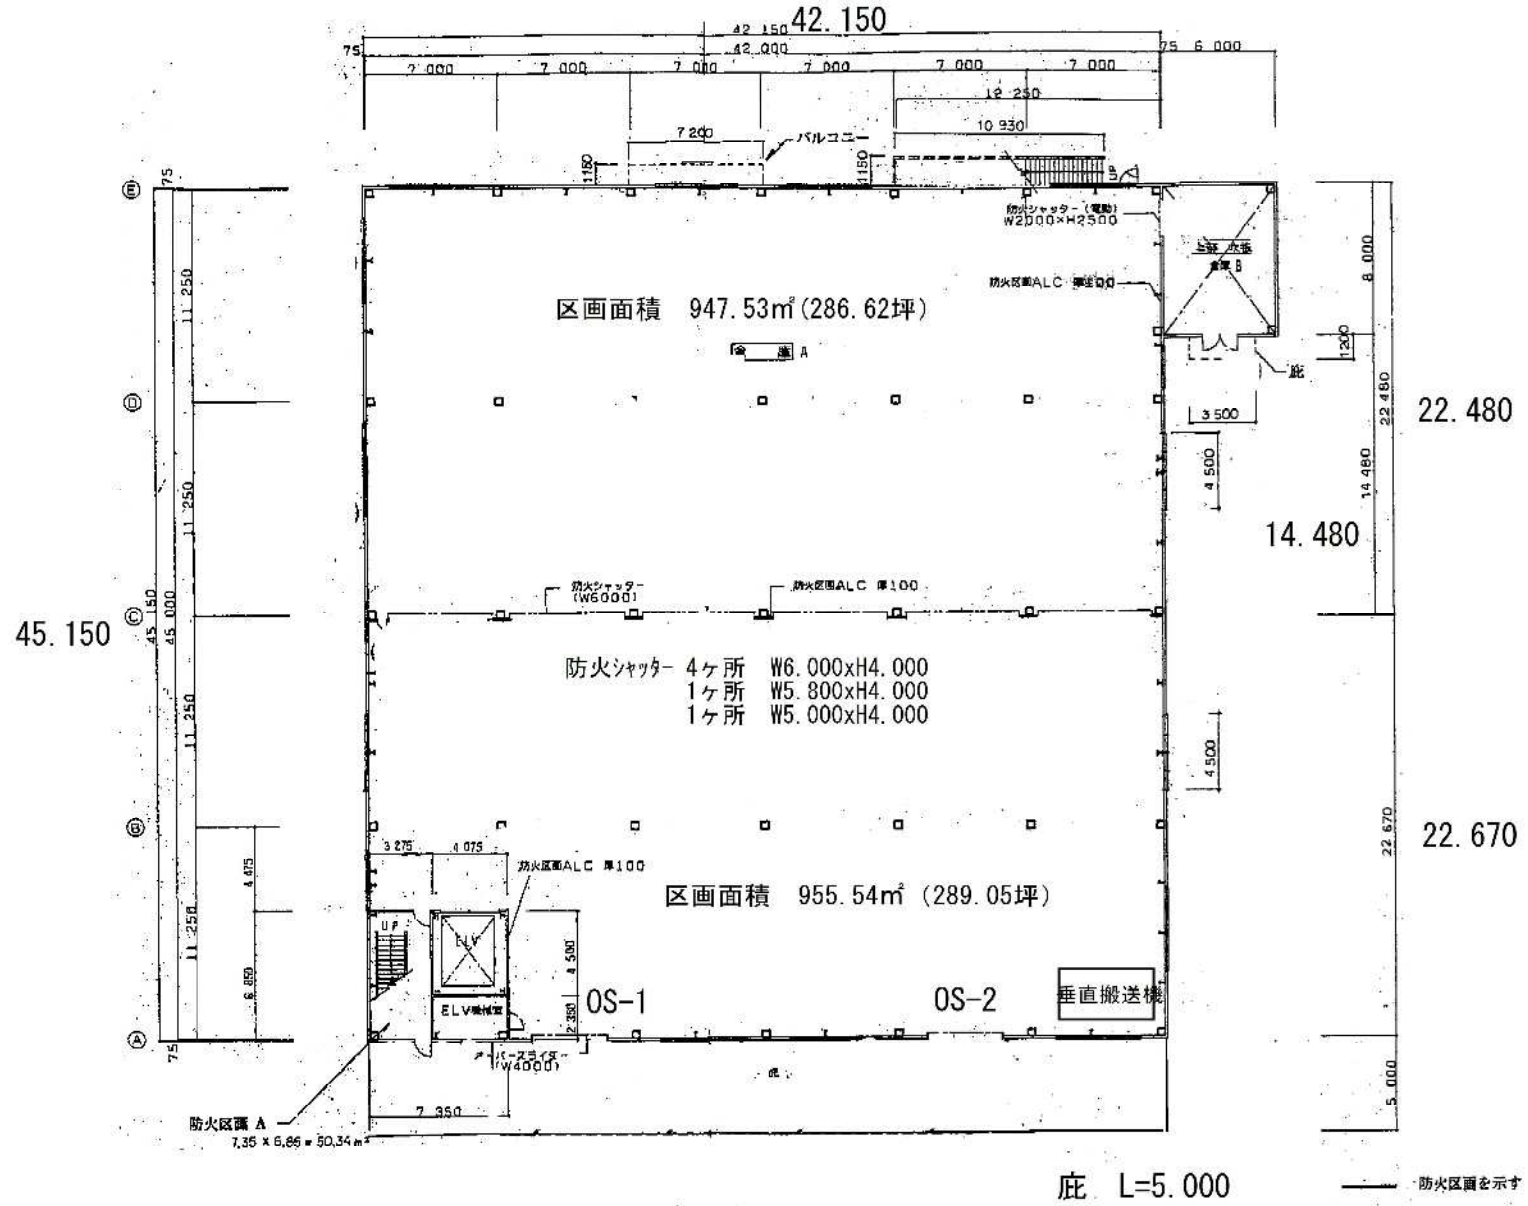

床面積 1951.07㎡  
(590.19坪)

オーバーライダー 2ヶ所  
W4.000×H4.000