配置図

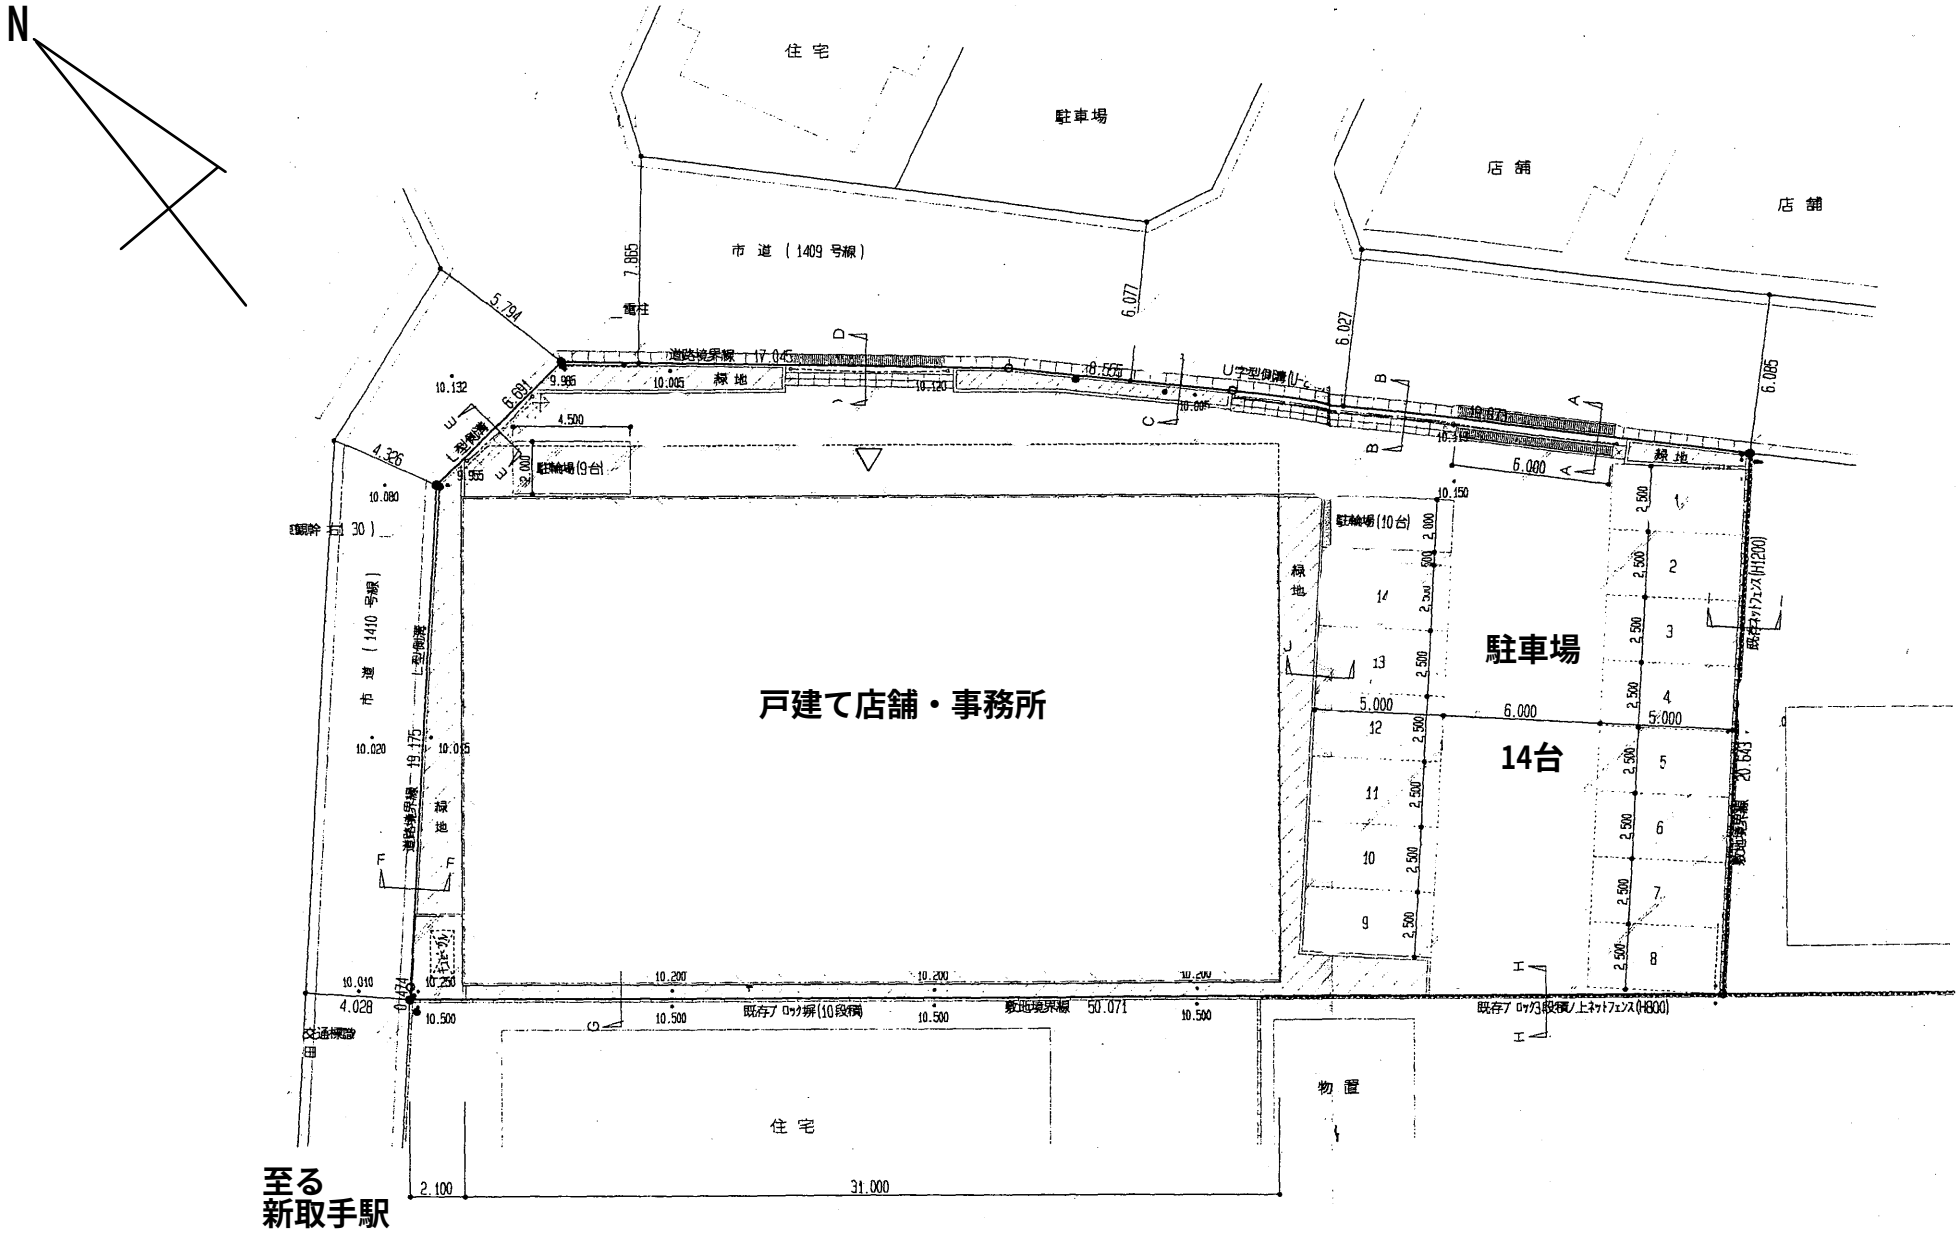
N
住宅
駐車場
店舗
店舗
市道（1409号線）
道路境界線
緑地
U字型側溝
駐輪場(9台)
駐輪場(10台)
戸建て店舗・事務所
駐車場
14台
市道（1410号線）
L型側溝
道路境界線
既存ブロック塀(10段積)
敷地境界線
既存ブロック3段積ノ上ネットフェンス(H800)
既存ネットフェンス(H1200)
物置
住宅
至る
新取手駅