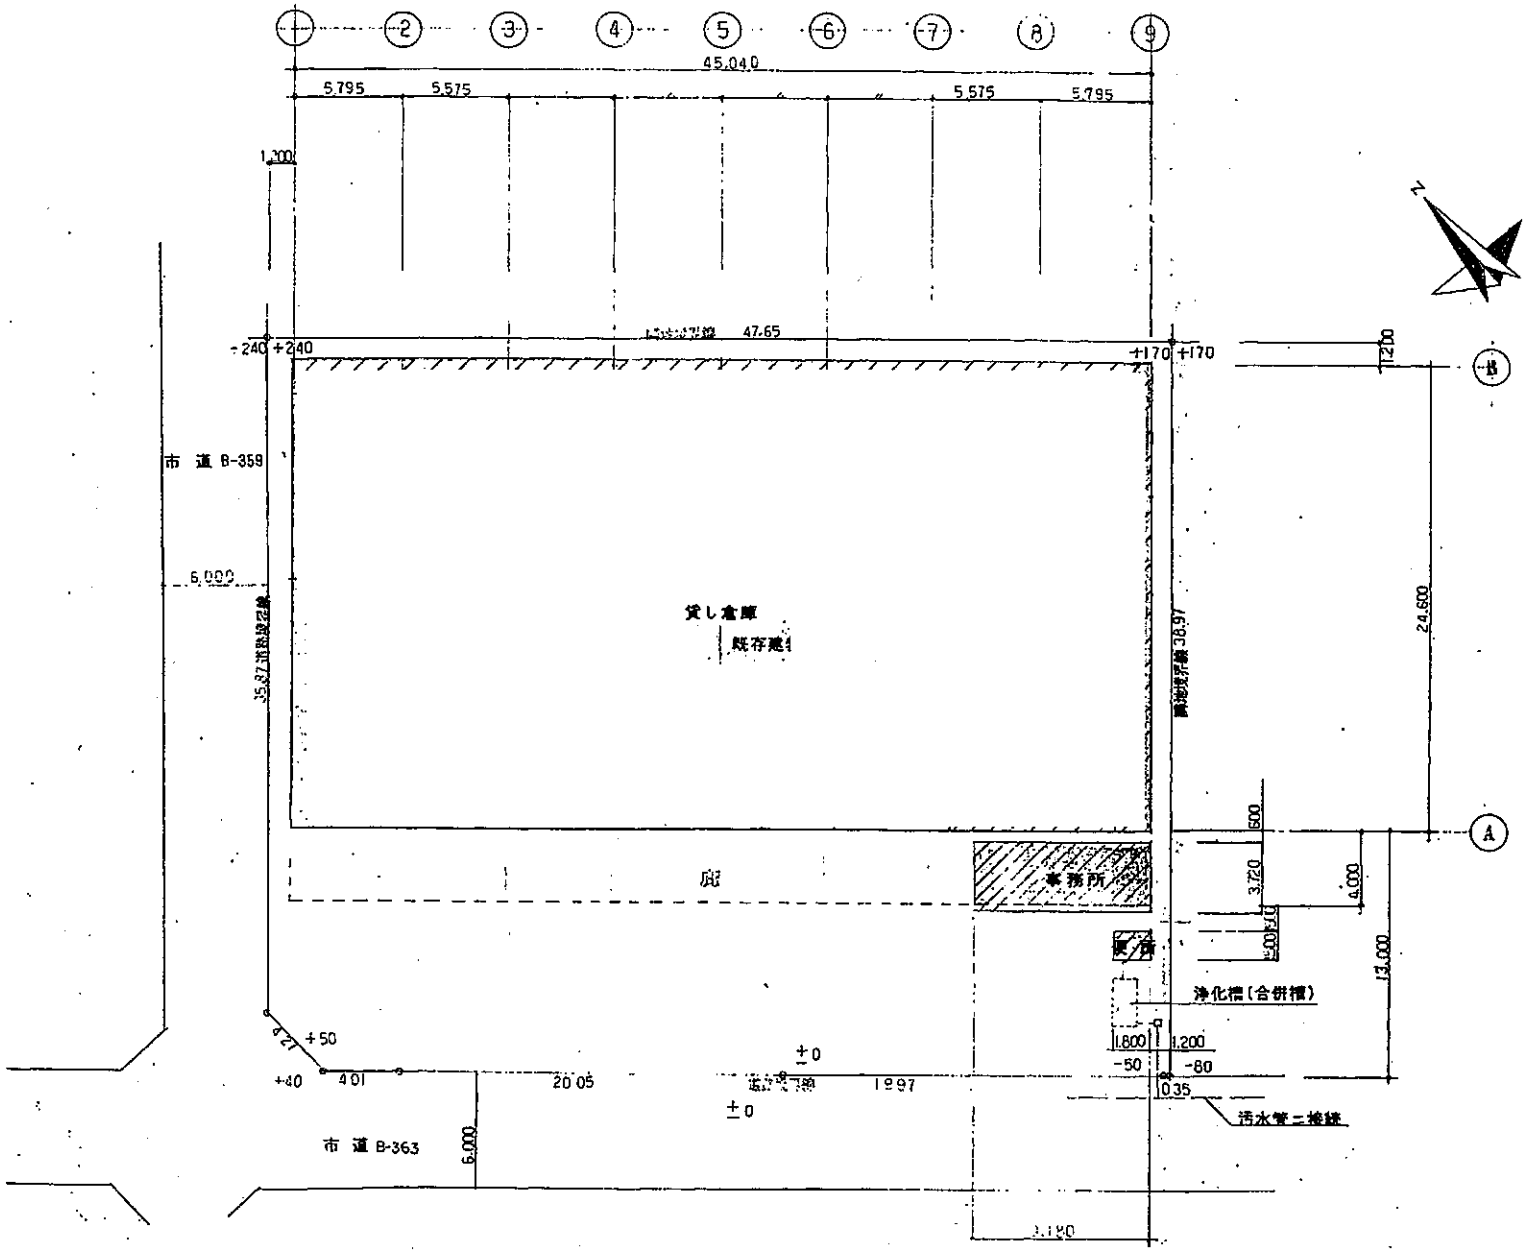
45,040
5,795
5,575
5,575
5,795
1,200
47,65
+240
+240
+170
+170
1,200
市 道 B-359
6,000
貸し倉庫
既存建物
24,600
庭
事務所
便所
600
3,720
4,000
400
13,000
浄化槽（合併槽）
1,800
1,200
-50
-80
0.35
汚水管ニ接続
+50
+40
401
20 05
±0
1997
±0
市 道 B-363
6,000
3,180

配管図 S=1:200