



立面图・断面图

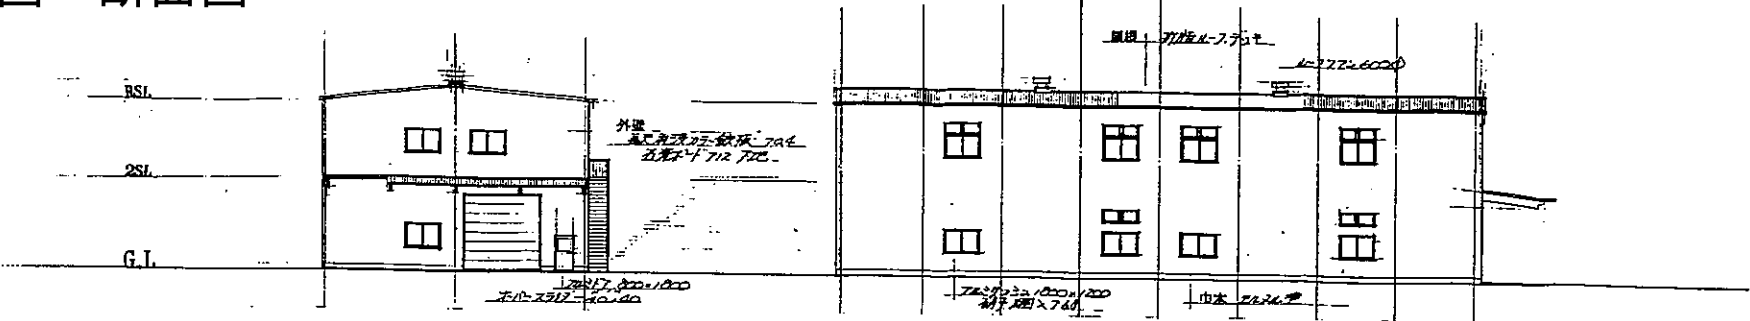


北立面图 1/200

西立面图 1/200

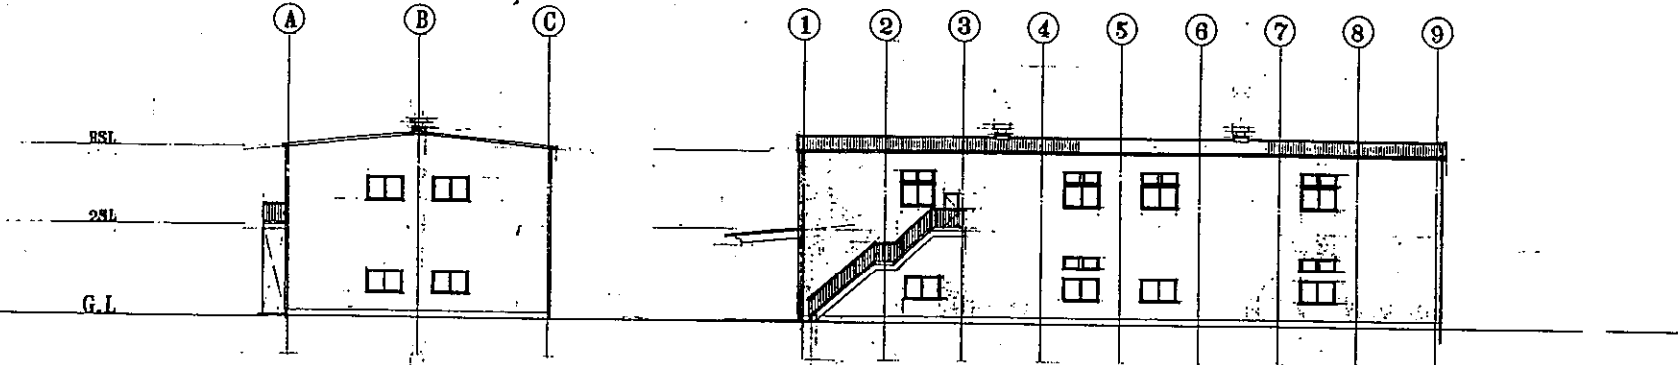

南立面图 1/200

西立面图 1/200

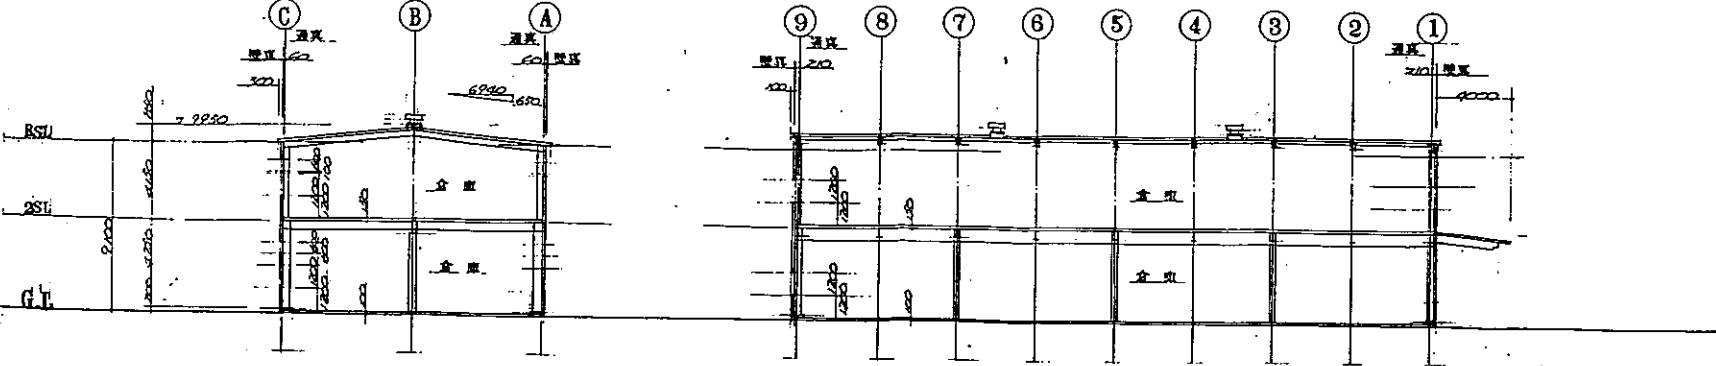

东断面图 1/200

西断面图 1/200