



平面図

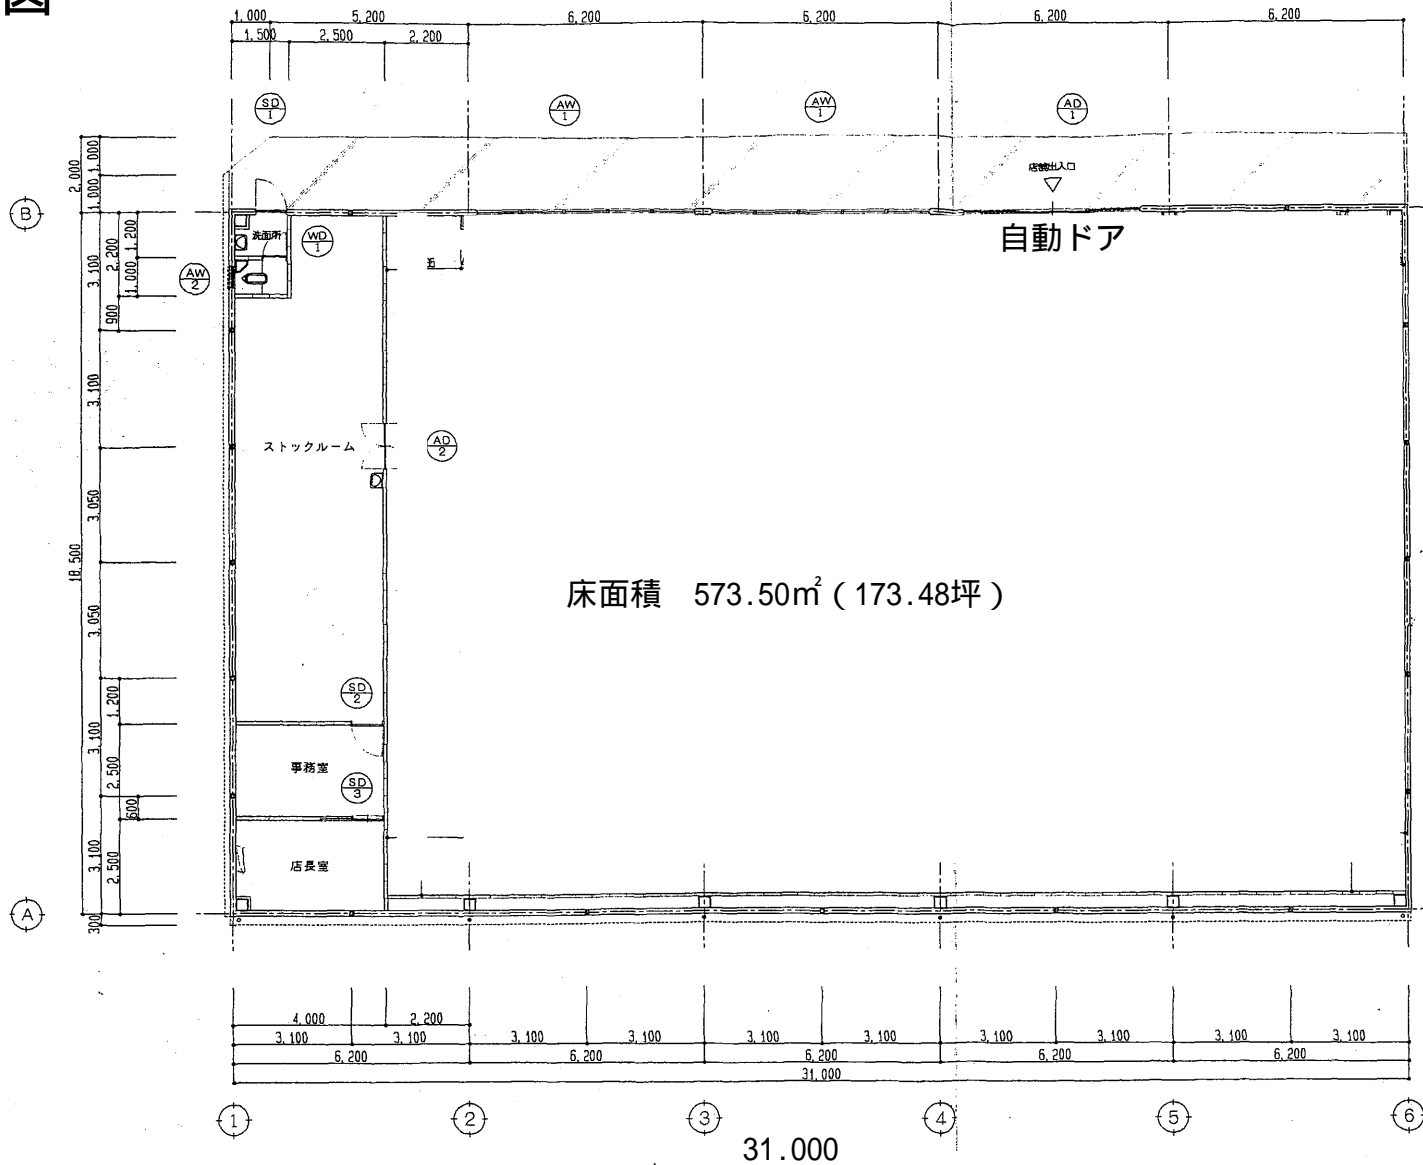

平面図 S 1:100

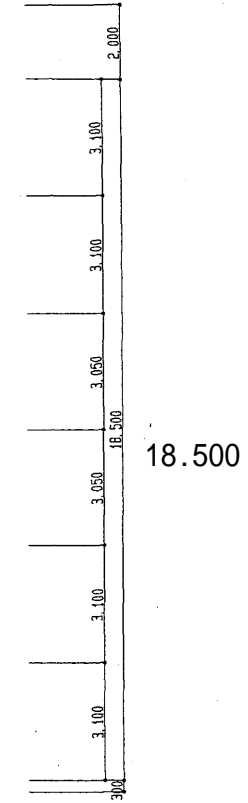

外壁 軽鋼形鋼 C-100×50×20×2.3 @600
 間仕切壁 軽鋼壁下地 W=75 @450

令第116条の2による採光・排煙チェック

店舗部分床面積	27.00×18.50=499.50 m ²
必要採光面積	499.50÷20=27.975
必要排煙面積	499.50÷50=9.990
有効採光面積	(4.67×3.16)+(5.73×3.16×2)=50.970
	27.975 < 50.970 OK
有効排煙面積	(1.09×0.76×5×2)+(1.35×0.76×2)=10.336
	9.990 < 10.336 OK

店舗以外の室は告示第33号三-ロによる