


# 立面図 倉庫

56.260


底  
L=4.000

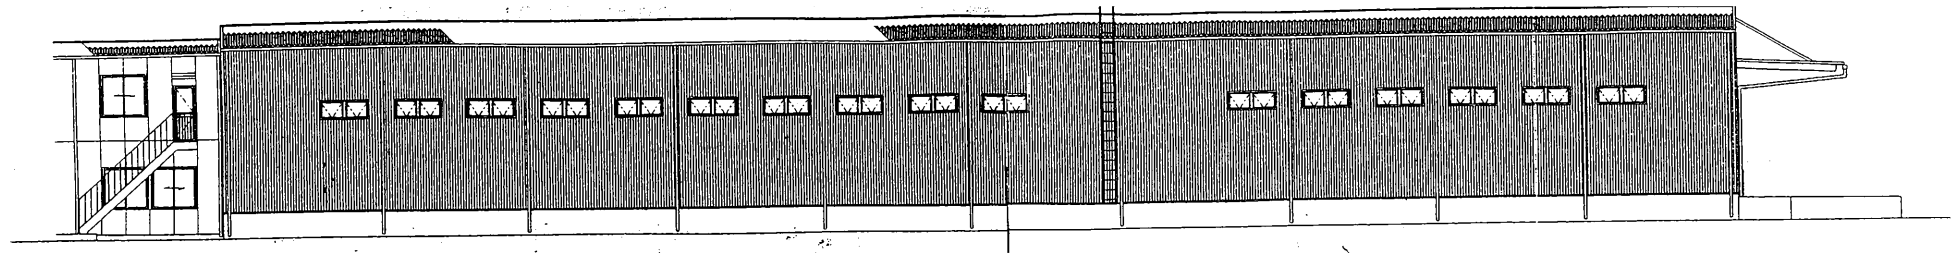

北立面図 1/100

56.260

底  
L=4.000

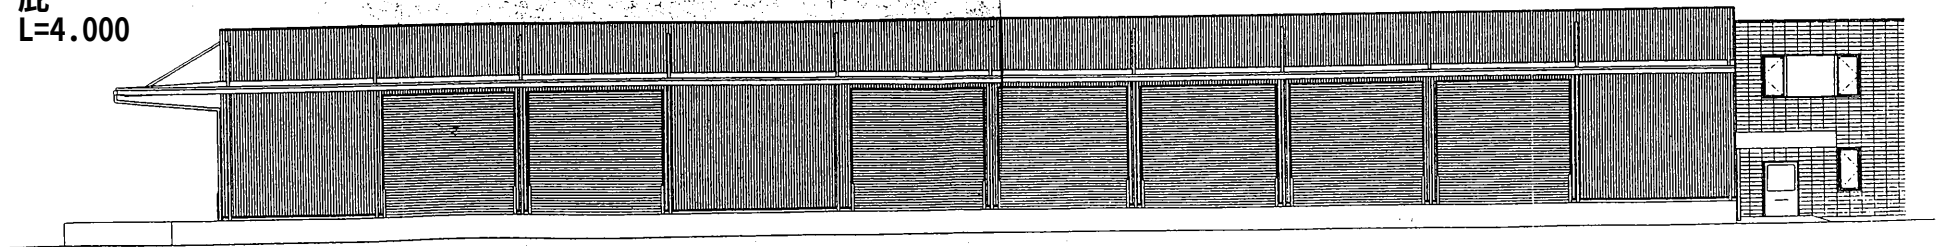

SS7

SS6

SS5

SS4

SS3

SS2

SS1

プラットフォーム  
H=850

電動シャッター

SS6,SS7 H4.500xW4.500

南立面図 1/100

電動シャッター

SS1,SS2,SS3,SS4,SS5

H5.000xW5.000