


平面図 事務所 1階

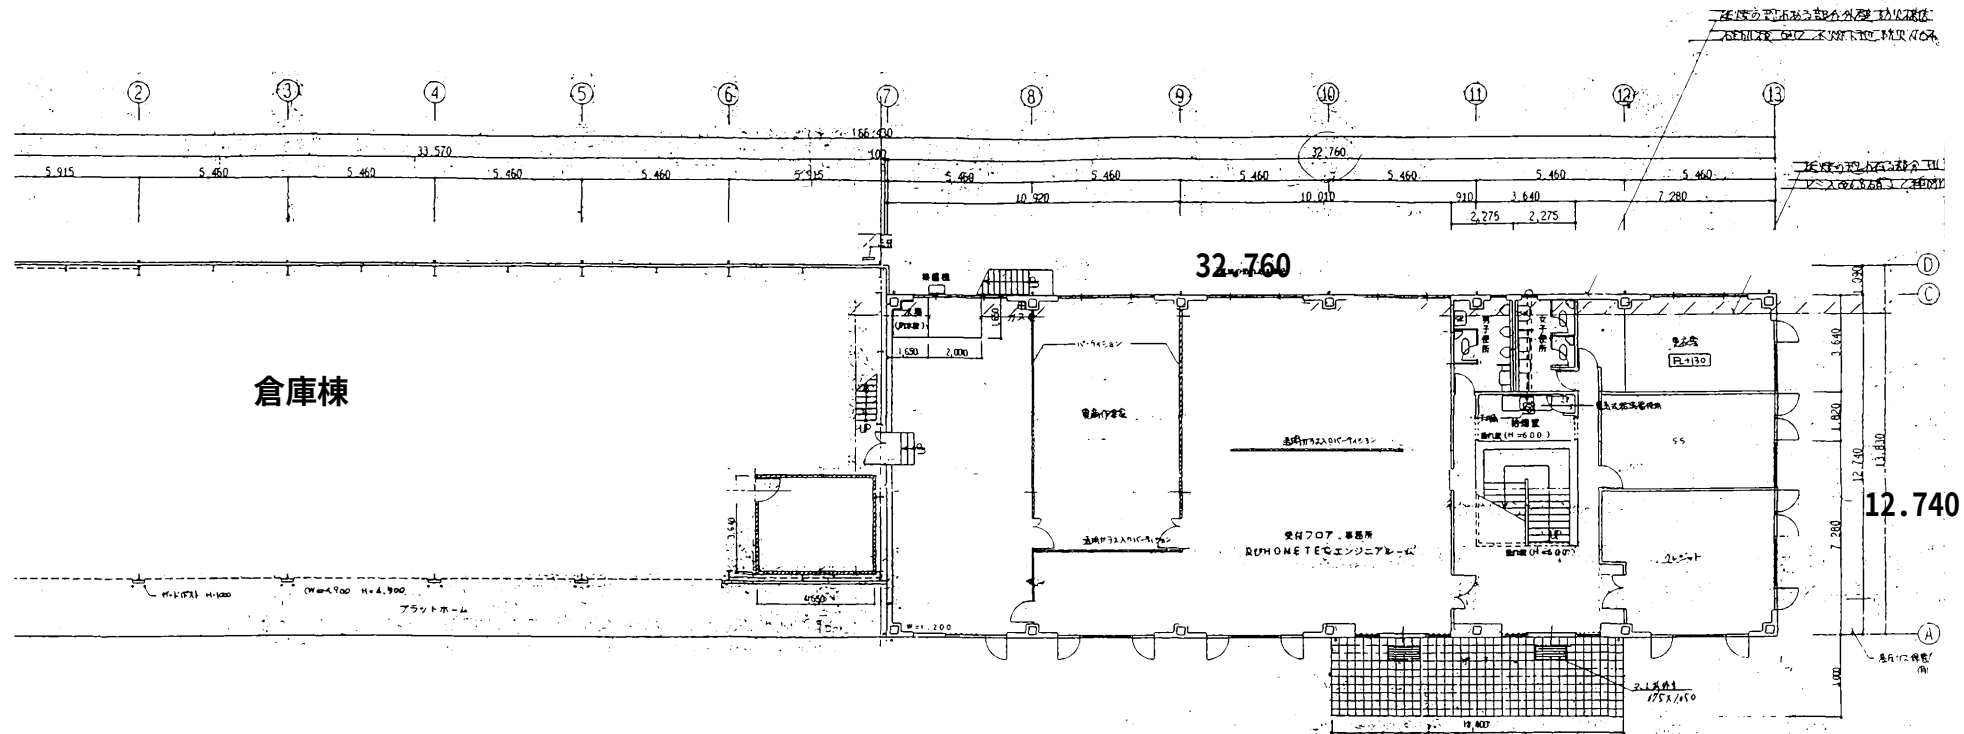

事務所 床面積 417.36m² (125.25坪)

32.760 x 12.740