
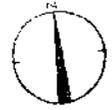


平面图

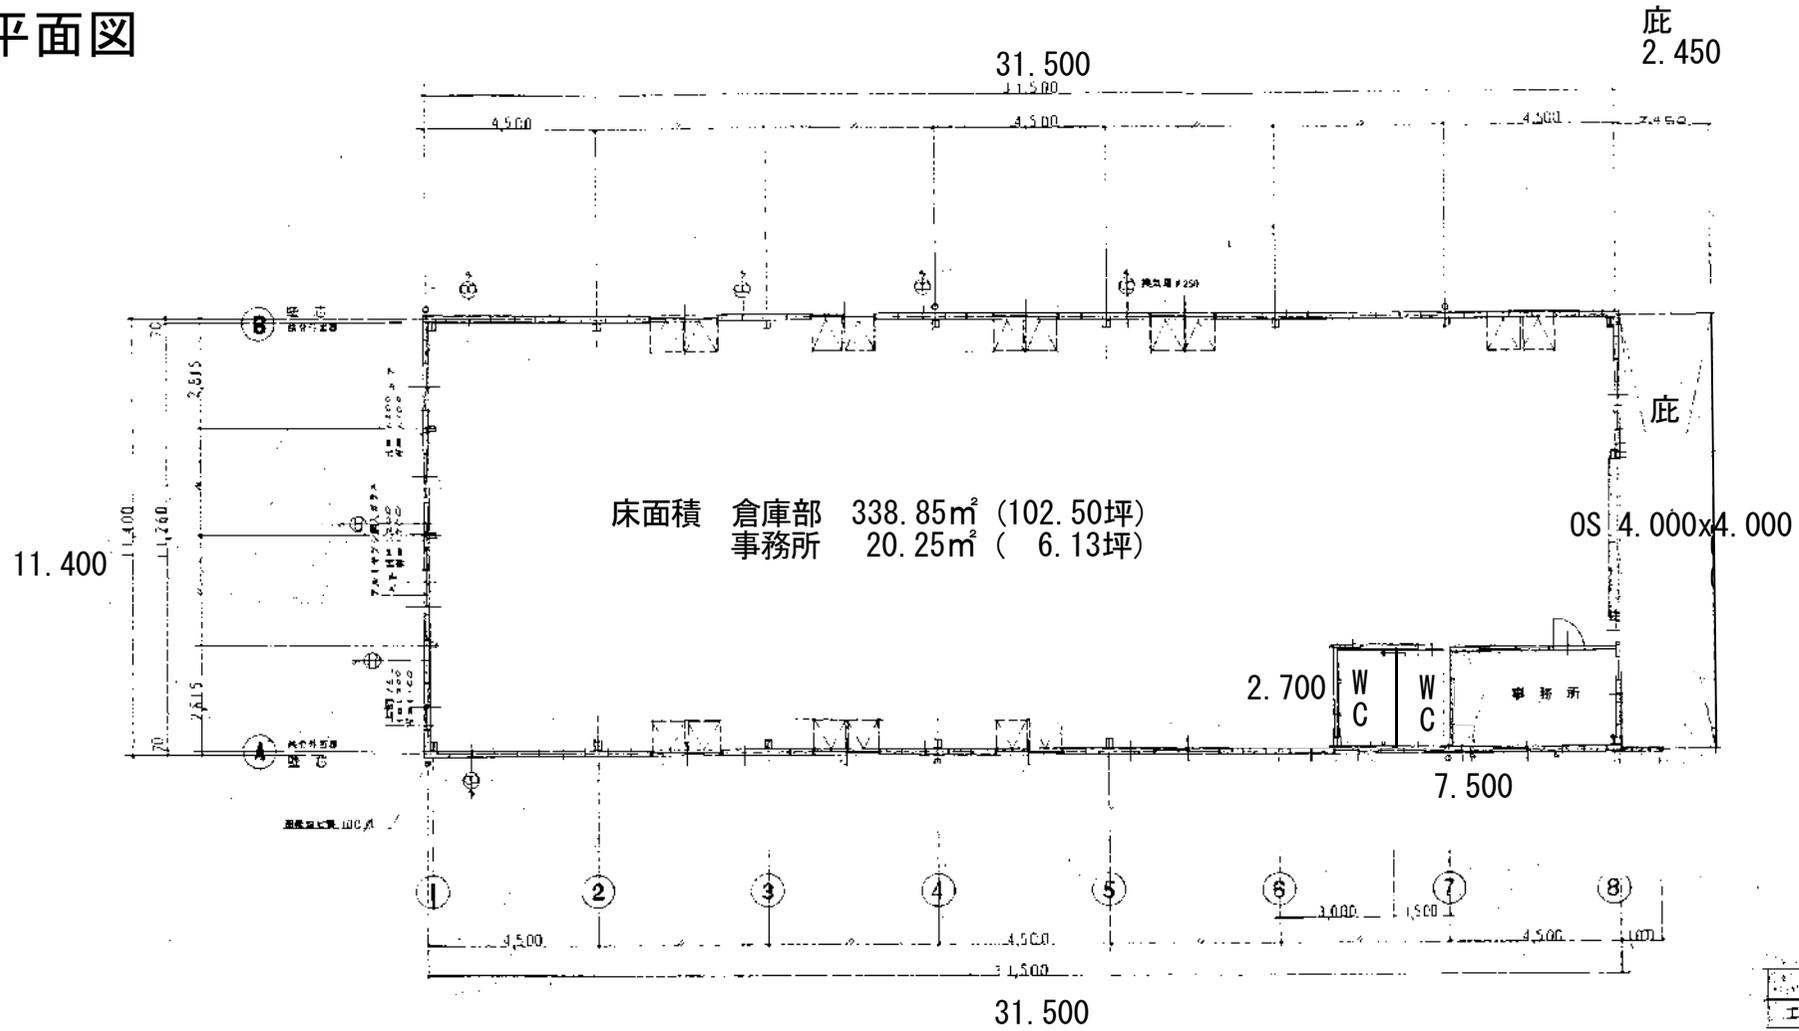

床面積表

工種	面積 (m ²)	坪数 (坪)
倉庫部	338.85	102.50
事務所	20.25	6.13
床面積合計	359.10	108.63

平面图 S-1:100